



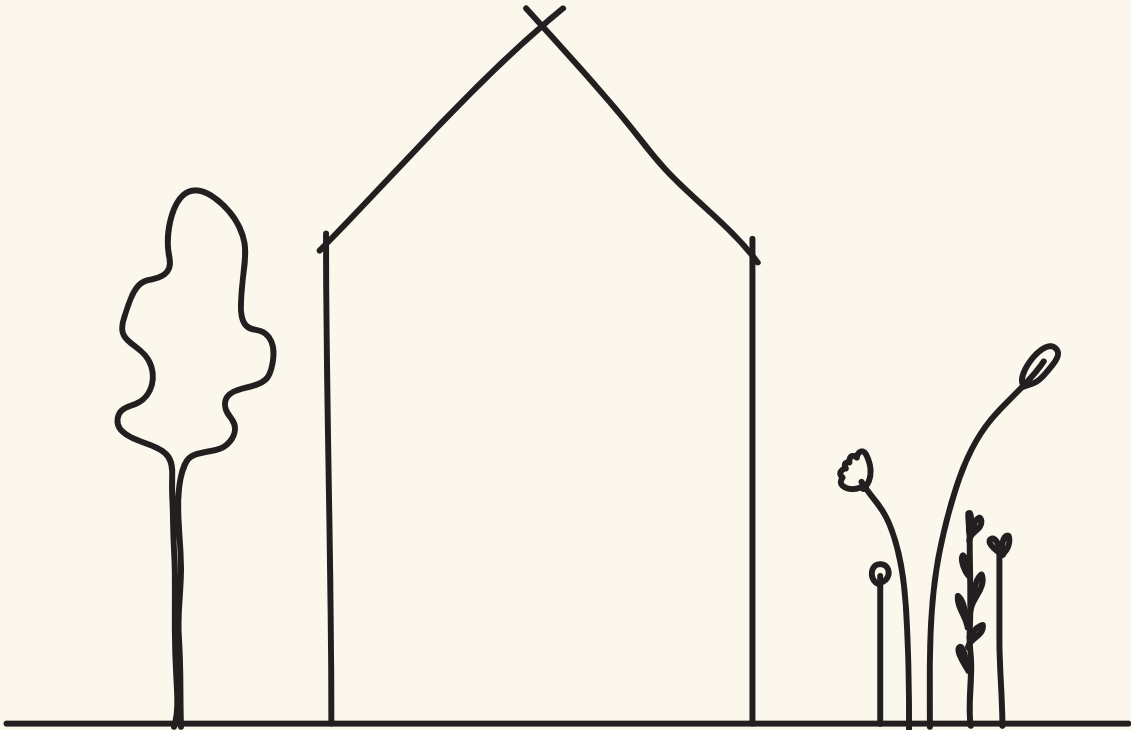

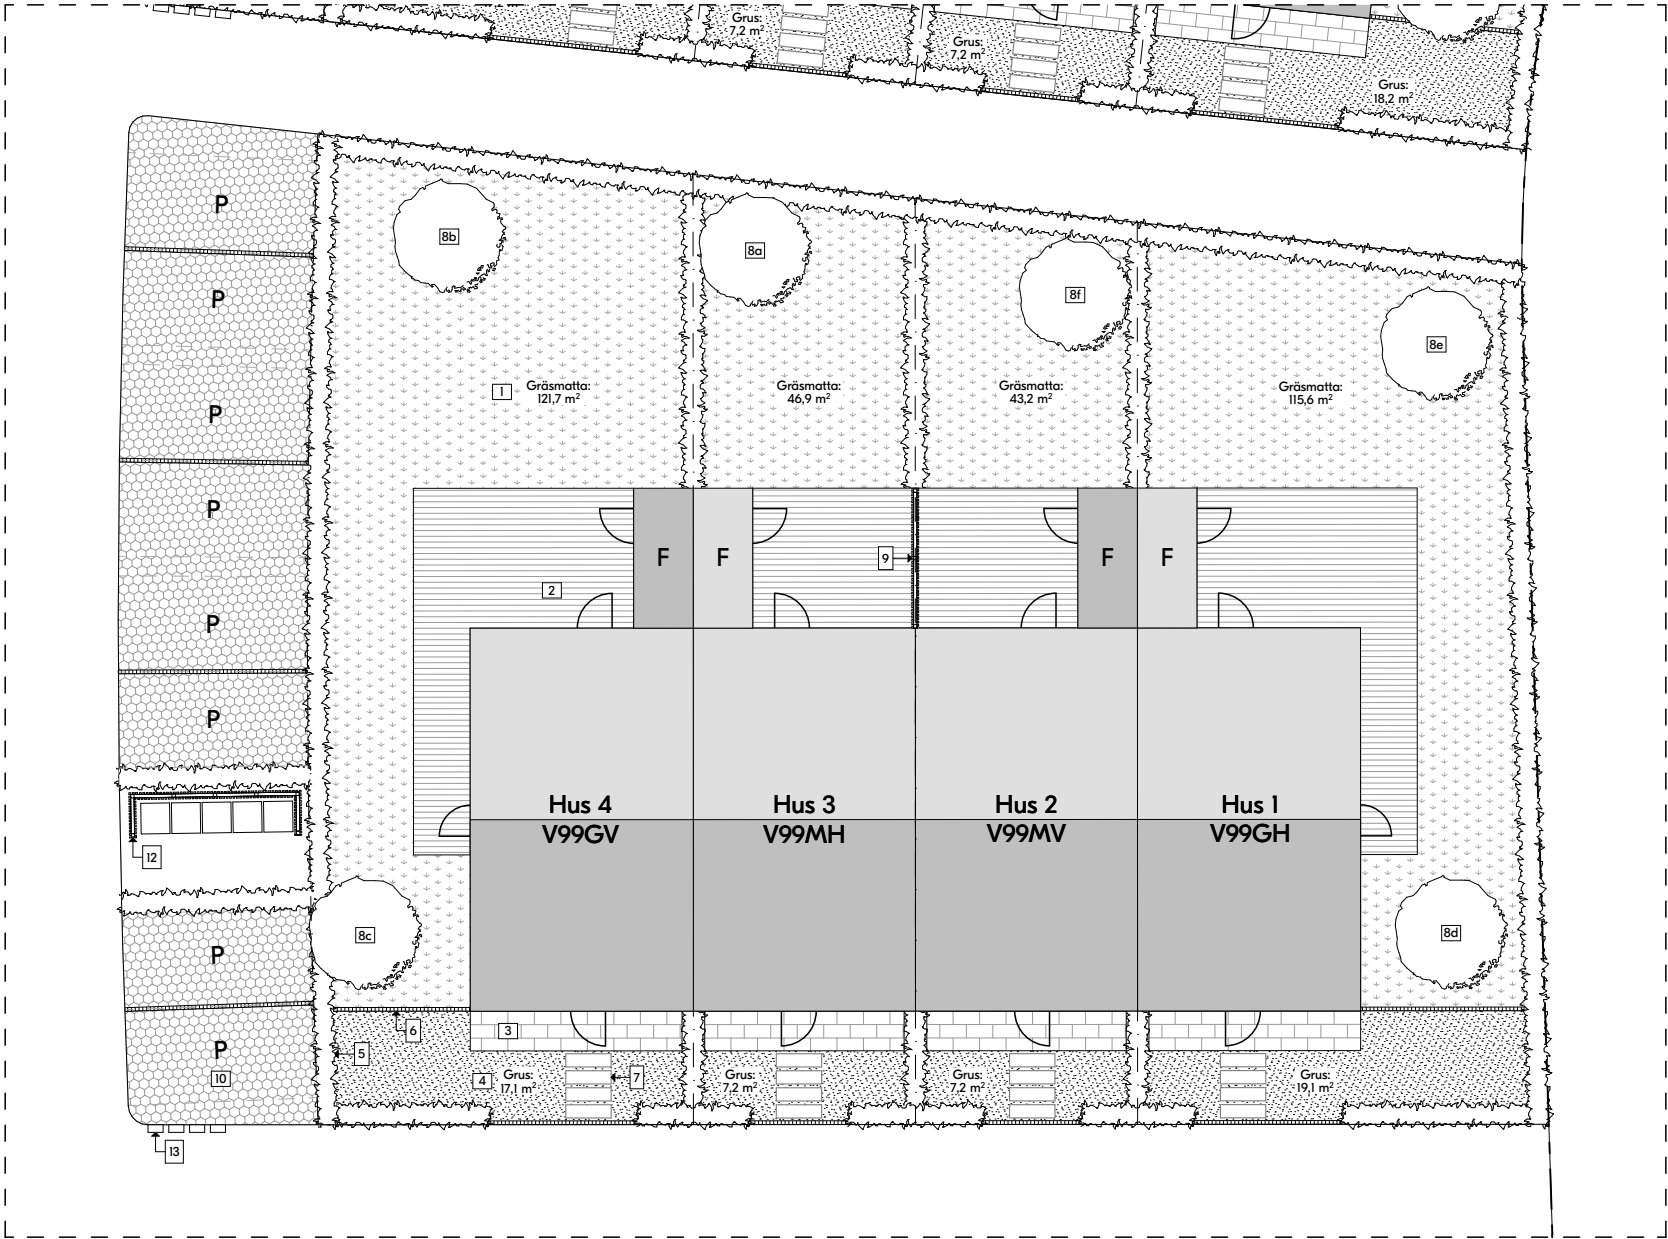

Förklaringar

Mått i millimeter om ej annat anges

Teckenförklaring

- Gräsmatta
- Trätrall tryckimpregnerat brun 28*120mm
- Entrésteg i liv med färdigt golv, 1050mm djup, byggt av blocksteg i betong 350*700*350mm, raka kanter. Kulör ljusgrå. Höjd ovanför marken 130mm.
- Grus / stenkross, ljusgrått, 11-16mm.
- Häck Avenbok
- Kantsten, betongsten 100*100*100mm.
- Trampsten, betongsten 400*1200mm, med 100mm mellanrum, kulör ljusgrå.
- Träd enligt nedan eller likvärdigt.
 - Himalajabjörk (Betula utilis ssp. Jacquemontii 'Doorenbos').
 - Näverhägg (Prunus Maackii 'Honey' E).
 - Bergkörsbär (Prunus sargentii 'Rancho').
 - Mahognykörsbär (Prunus x schmittii).
 - Glanskörsbär (Prunus serrula).
 - Silverpären (Pyrus salicifolia 'Pendula').
 - Skogslind (Tilia cordata Linn E 'Elin').
- Träspaljé uteplats H:1800mm, stående ribbor, tryckimpregnerat, se hänvisningar för separat ritning.
- Genomsläpplig marksten.
- Träspaljé sopkärl H:1200mm, enkel- / dubbelsidig av stående ribbor. Mått enligt ritning. Uppförs i tryck-impregnerat trä, se hänvisningar för utförande i separat ritning.
- Träspaljé sopkärl samlad, L: 4600mm, D: 1200mm, H: 1200mm, av stående ribbor. Utförande likt Träspaljé sopkärl punkt 11.
- Brevlåda MEFA Letter III Basalt Grey Semi Matt 7012M, monteras på sopspaljé alt. om fristående på tillhörande MEFA-ställning i samma kulör.
- Odlingsram i corténplåt, H: 130. Utförs med ett urval av nedan angivna perenner, gräs och lökar eller likvärdigt.
 - Rödblådlig höstsilverax (Actaea simplex 'Brunette')
 - Vit höstanemon (Anemone hybrida 'Honorine Jobert')
 - Vit skogsaster (Aster divaricatus)
 - Mörkröd stjärnflocka (Astrantia major 'Star of love')
 - Röd sockblomma (Epimedium rubrum)
 - Vit liten flocknäva (Geranium x cantabrigense 'St Ola')
 - Flocknäva (Geranium macrorrhizum 'Ingwersen's variety')
 - Flocknäva (Geranium macrorrhizum 'Spessart')
 - Strutbräken (Matteuccia struthiopteris)
 - Tuvrör (Calamagrostis acutiflora 'Karl Foerster')
 - Vinlök (Allium atropurpureum)
 - Svartlök (Allium nigrum)
 - Vit liljebloommande tulpan (Tulpan 'White Triumphator')

Hänvisningar




- | | |
|------------|--------------------------------|
| A-01-0-001 | Situationsplan översikt |
| A-18-4-002 | Sopspaljé liten |
| A-18-4-003 | Träspaljé uteplats |
| A-45-4-014 | E9 Förråd dubbel dikt an fasad |

BET	ANT	ÄNDRINGEN AVSER	SIGN	DATUM
Försäljning				
BLOOC				
Villa 99				
Sittesta 2:50, Nynäshamns kommun				
A	Blooc			
UPPDRA.G.NR		RITAD./KONSTR. AV	HANDLÄGGARE	
		CB	HR	
DATUM		ANSVARIG		
2021-08-26				
Finplanering hus 1-4				
Villa 3S				
SKALA (A3)	NUMMER			BET
1:200	A-18-1-001			

BLOOC


Knarren — Källberga

Trädgård

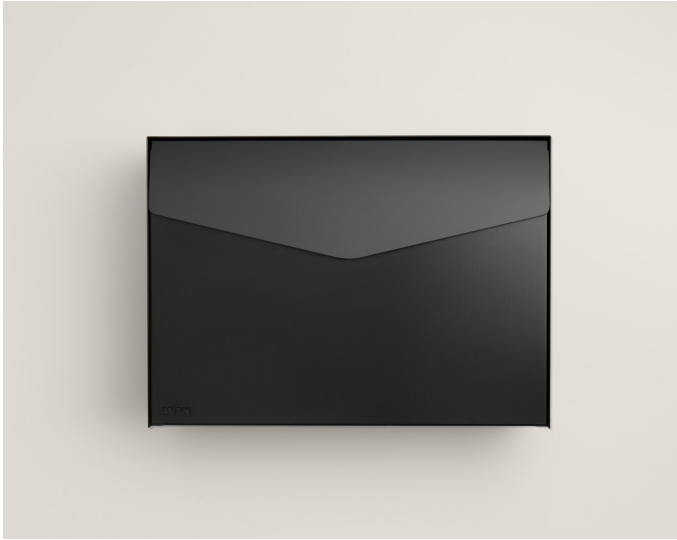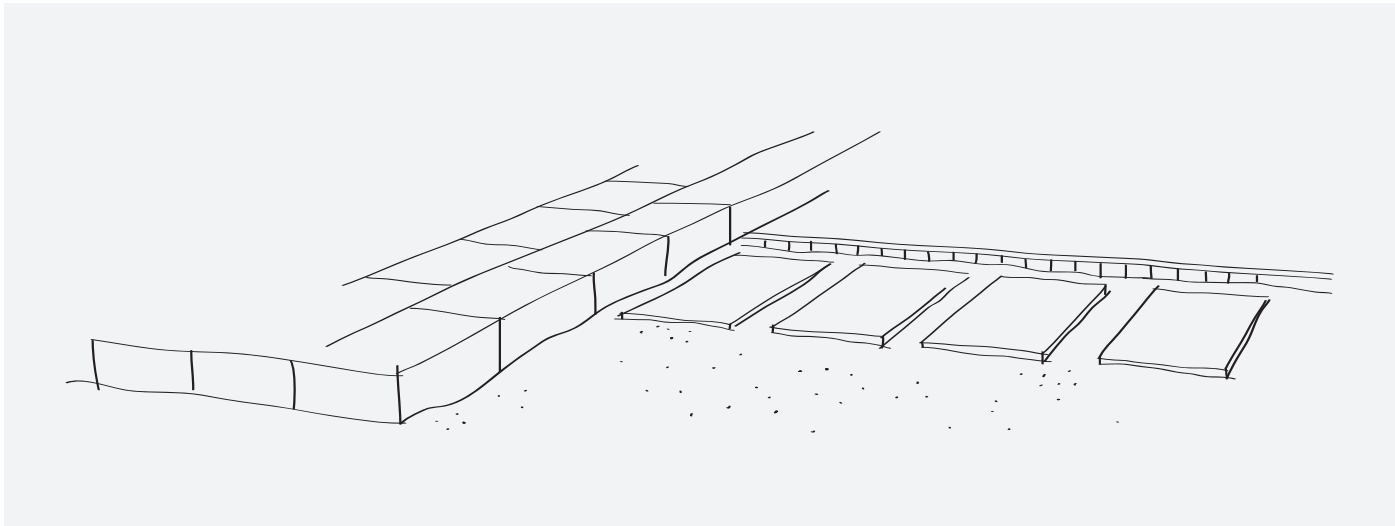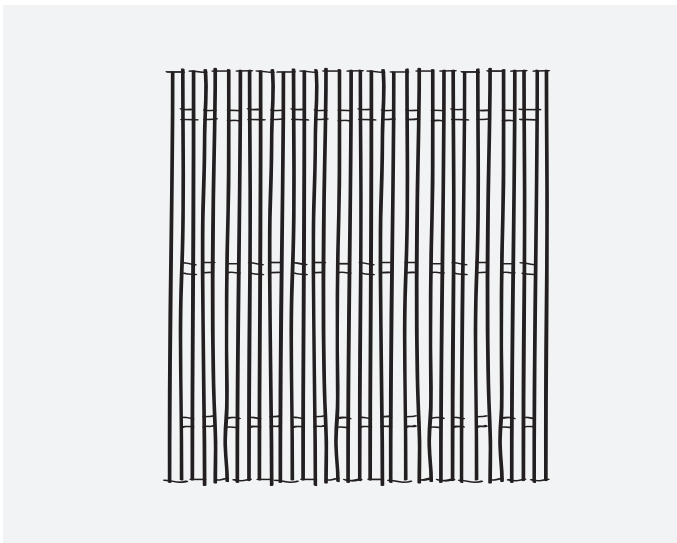

Häck — Avenbok. Grus/stenkross — ljusgrå. Entrésteg, trampsteg & kantsten — ljusgrå betong. Genomsläpplig marksten. Planteringsram — Corténplåt.

Spaljé Uteplats & Sopspaljé —Tryckimpregnerat trä. Plantering — Perenner, gräs och lökar. Brevlåda — Mefa Letter III, grå. Träd — Silverpärön. Trall Uteplats — Tryckimpregnerat trä.

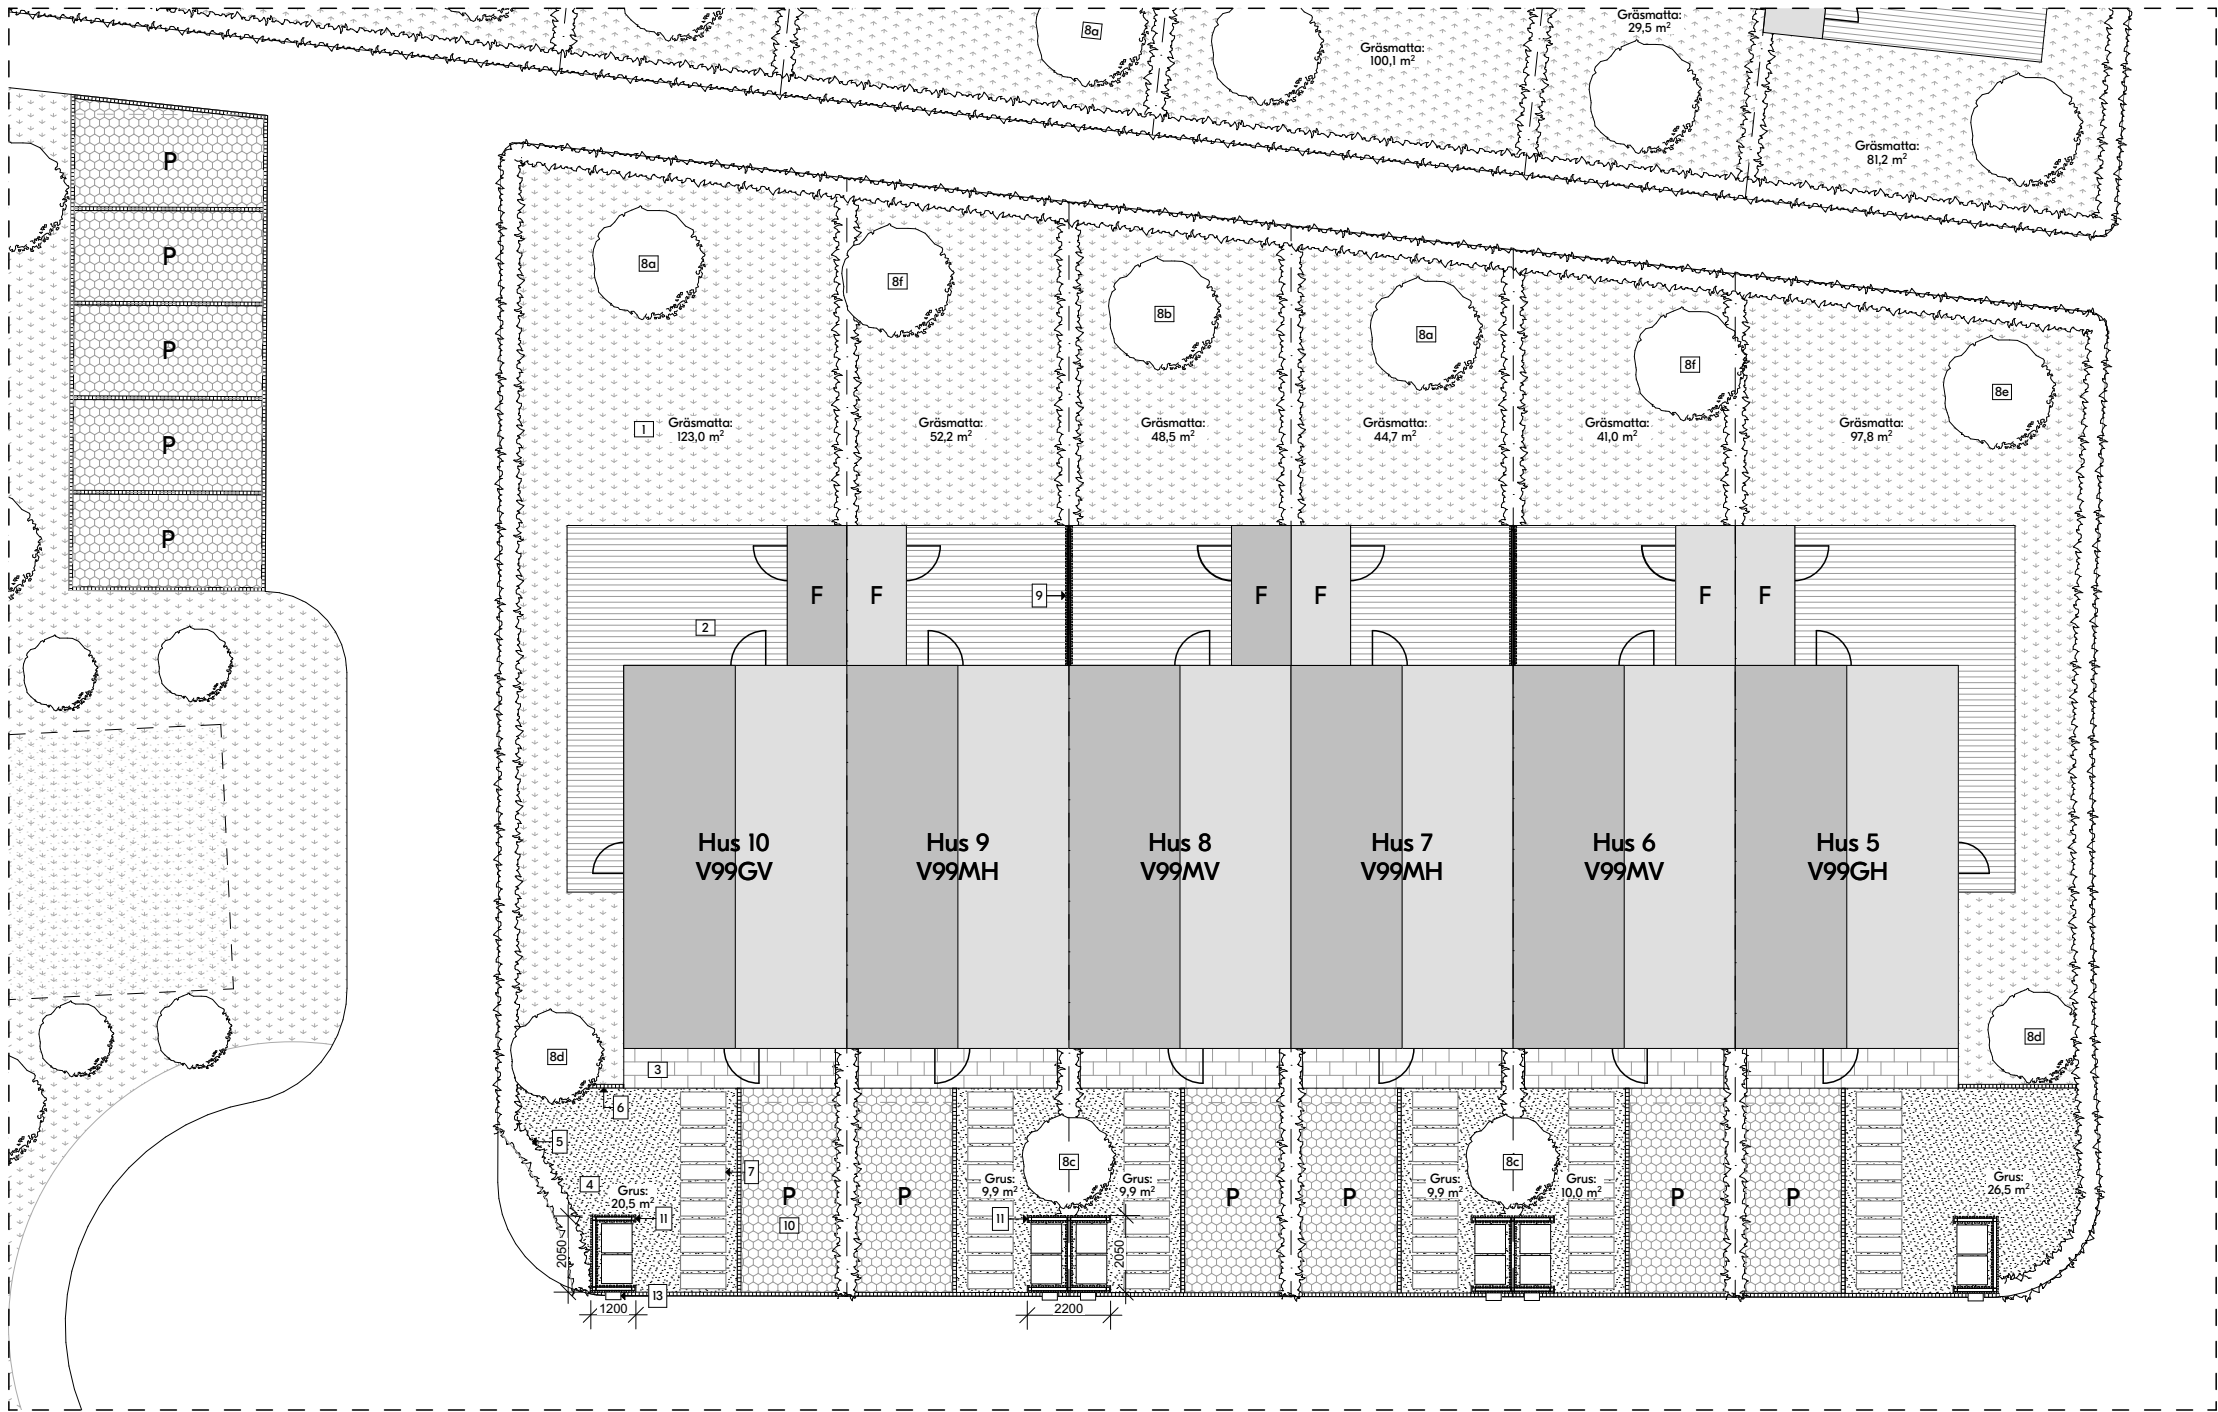

Förklaringar

Mått i millimeter om ej annat anges

Teckenförklaring

- Gräsmatta
- Trätrall tryckimpregnerat brun 28*120mm
- Entrésteg i liv med färdigt golv, 1050mm djup, byggt av blocksteg i betong 350*700*350mm, raka kanter. Kulör ljusgrå. Höjd ovanför marken 130mm.
- Grus / stenkross, ljusgrått, 11-16mm.
- Häck Avenbok
- Kantsten, betongsten 100*100*100mm.
- Trampsten, betongsten 400*1200mm, med 100mm mellanrum, kulör ljusgrå.
- Träd enligt nedan eller likvärdigt.
 - Himalajabjörk (Betula utilis ssp. Jacquemontii 'Doorenbos').
 - Näverhägg (Prunus Maackii 'Honey' E).
 - Bergkörsbär (Prunus sargentii 'Rancho').
 - Mahognykörsbär (Prunus x schmittii).
 - Glanskörsbär (Prunus serrula).
 - Silverpären (Pyrus salicifolia 'Pendula').
 - Skogslind (Tilia cordata Linn E 'Elin').
- Träspaljé uteplats H:1800mm, stående ribbor, tryckimpregnerat, se hänvisningar för separat ritning.
- Genomsläpplig marksten.
- Träspaljé sopkärl H:1200mm, enkel- / dubbelsidig av stående ribbor. Mått enligt ritning. Uppförs i tryck-impregnerat trä, se hänvisningar för utförande i separat ritning.
- Träspaljé sopkärl samlad, L: 4600mm, D: 1200mm, H: 1200mm, av stående ribbor. Utförande likt Träspaljé sopkärl punkt 11.
- Brevlåda MEFA Letter III Basalt Grey Semi Matt 7012M, monteras på sopspaljé alt. om fristående på tillhörande MEFA-ställning i samma kulör.
- Odlingsram i corténplåt, H: 130. Utförs med ett urval av nedan angivna perenner, gräs och lökar eller likvärdigt.
 - Rödbladig höstsilverax (Actaea simplex 'Brunette')
 - Vit höstanemon (Anemone hybrida 'Honorine Jobert')
 - Vit skogsaster (Aster divaricatus)
 - Mörkröd stjärnflocka (Astrantia major 'Star of love')
 - Röd sockblomma (Epimedium rubrum)
 - Vit liten flocknäva (Geranium x cantabrigense 'St Ola')
 - Flocknäva (Geranium macrorrhizum 'Ingwersen's variety')
 - Flocknäva (Geranium macrorrhizum 'Spessart')
 - Strutbräken (Matteuccia struthiopteris)
 - Tuvrör (Calamagrostis acutiflora 'Karl Foerster')
 - Vinlök (Allium atropurpureum)
 - Svartlök (Allium nigrum)
 - Vit liljebloommande tulpan (Tulpan 'White Triumphator')

Hänvisningar

- | | |
|------------|--------------------------------|
| A-01-0-001 | Situationsplan översikt |
| A-18-4-002 | Sopspaljé liten |
| A-18-4-003 | Träspaljé uteplats |
| A-45-4-014 | E9 Förråd dubbel dikt an fasad |

BET	ANT	ÄNDRINGEN AVSER	SIGN	DATUM
-----	-----	-----------------	------	-------

Försäljning

BLOOC

Villa 99

Sittesta 2:50, Nynäshamns kommun

A Blooc

UPPDRA.G.NR	RITAD./KONSTR. AV	HANDLÄGGARE
	CB	HR

DATUM	ANSVARIG
2021-08-26	

Finplanering hus 5-10

Villa 3S


SKALA (A3)	NUMMER	BET
1:200	A-18-1-002	

BLOOC

Knarren — Källberga

Trädgård



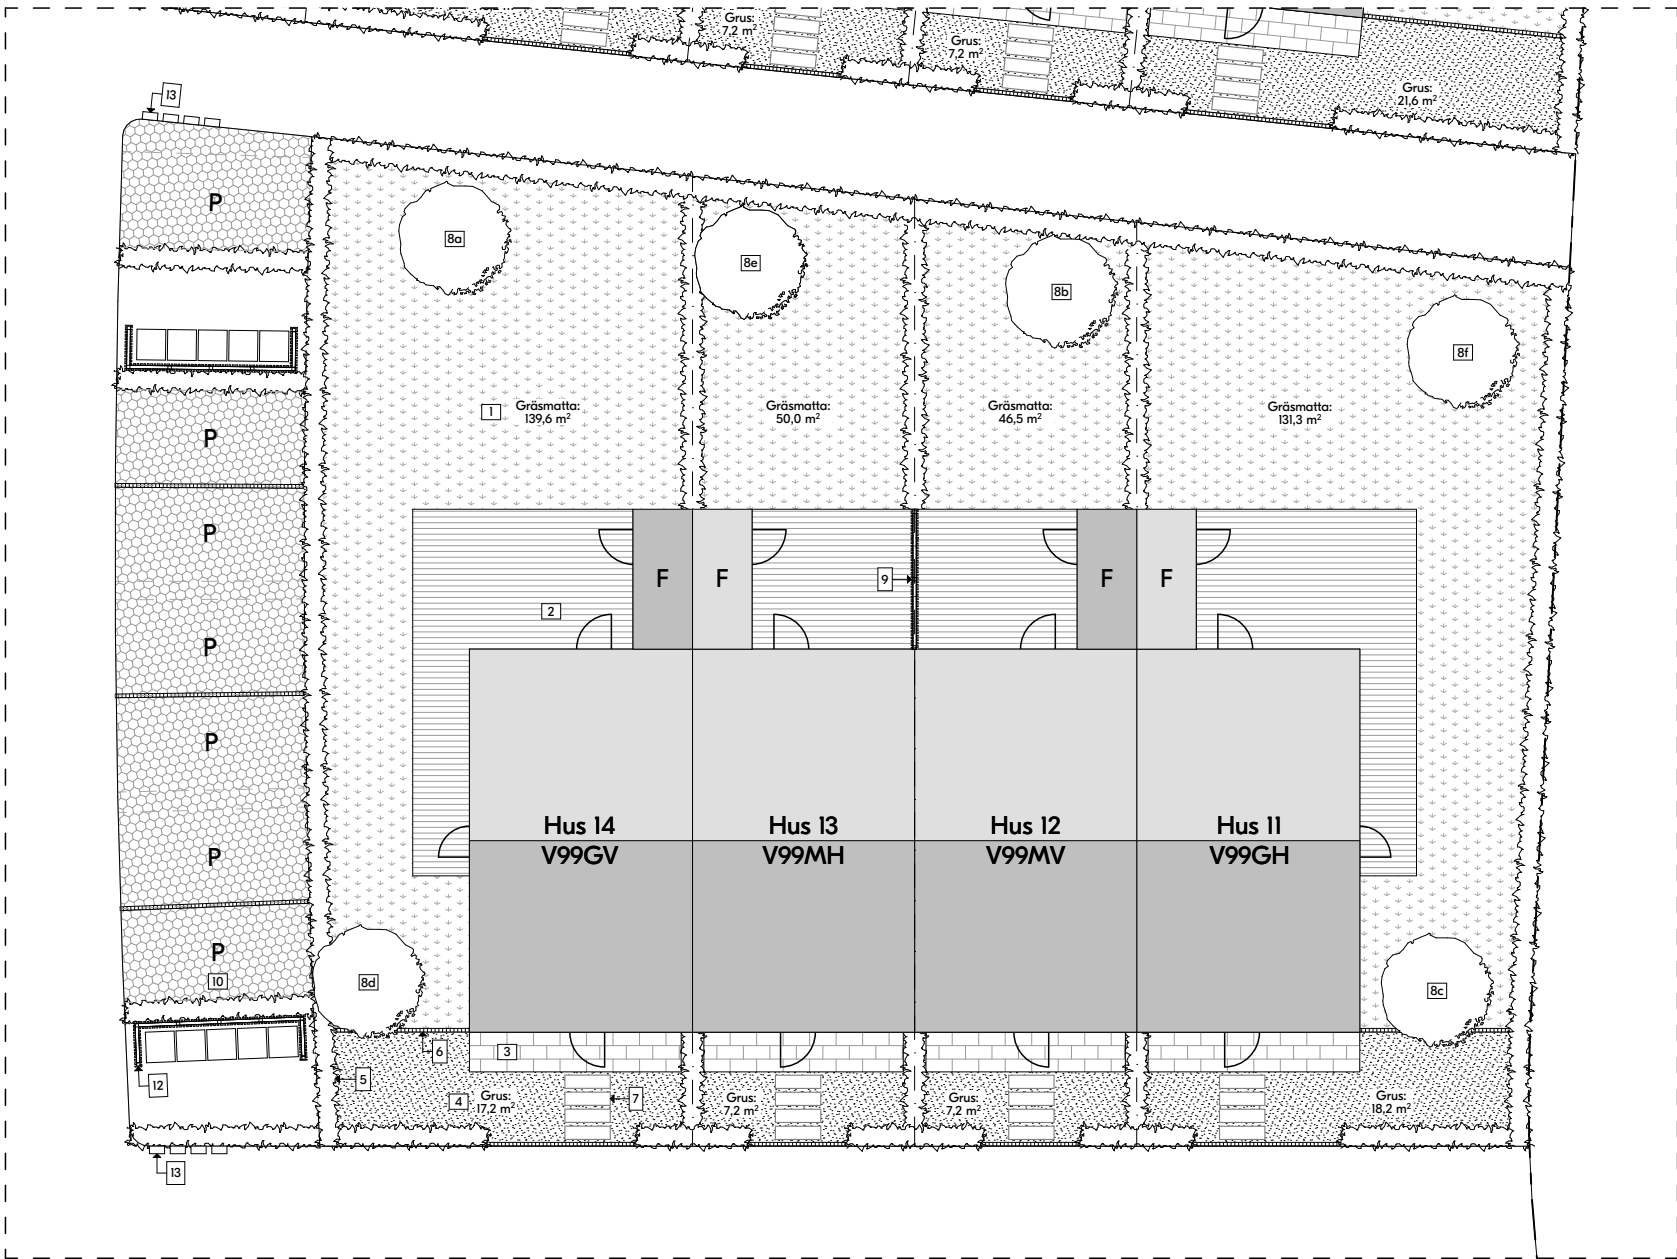

Förklaringar

Mått i millimeter om ej annat anges



Teckenförklaring

- Gräsmatta
- Trätrall tryckimpregnerat brun 28*120mm
- Entrésteg i liv med färdigt golv, 1050mm djup, byggt av blocksteg i betong 350*700*350mm, raka kanter. Kulör ljusgrå. Höjd ovanför marken 130mm.
- Grus / stenkross, ljusgrått, 11-16mm.
- Häck Avenbok
- Kantsten, betongsten 100*100*100mm.
- Trampsten, betongsten 400*1200mm, med 100mm mellanrum, kulör ljusgrå.
- Träd enligt nedan eller likvärdigt.
 - Himalajabjörk (Betula utilis ssp. Jacquemontii 'Doorenbos').
 - Näverhägg (Prunus Maackii 'Honey' E).
 - Bergkörsbär (Prunus sargentii 'Rancho').
 - Mahognykörsbär (Prunus x schmittii).
 - Glanskörsbär (Prunus serrula).
 - Silverpären (Pyrus salicifolia 'Pendula').
 - Skogslind (Tilia cordata Linn E 'Elin').
- Träspaljé uteplats H:1800mm, stående ribbor, tryckimpregnerat, se hänvisningar för separat ritning.
- Genomsläpplig marksten.
- Träspaljé sopkärl H:1200mm, enkel- / dubbelsidig av stående ribbor. Mått enligt ritning. Uppförs i tryck-impregnerat trä, se hänvisningar för utförande i separat ritning.
- Träspaljé sopkärl samlad, L: 4600mm, D: 1200mm, H: 1200mm, av stående ribbor. Utförande likt Träspaljé sopkärl punkt 11.
- Brevlåda MEFA Letter III Basalt Grey Semi Matt 7012M, monteras på sopspaljé alt. om fristående på tillhörande MEFA-ställning i samma kulör.
- Odlingsram i corténplåt, H: 130. Utförs med ett urval av nedan angivna perenner, gräs och lökar eller likvärdigt.
 - Rödbladig höstsilverax (Actaea simplex 'Brunette')
 - Vit höstanemon (Anemone hybrida 'Honorine Jobert')
 - Vit skogsaster (Aster divaricatus)
 - Mörkröd stjärnflocka (Astrantia major 'Star of love')
 - Röd sockblomma (Epimedium rubrum)
 - Vit liten flocknäva (Geranium x cantabrigense 'St Ola')
 - Flocknäva (Geranium macrorrhizum 'Ingwersen's variety')
 - Flocknäva (Geranium macrorrhizum 'Spessart')
 - Strutbräken (Matteuccia struthiopteris)
 - Tuvrör (Calamagrostis acutiflora 'Karl Foerster')
 - Vinlök (Allium atropurpureum)
 - Svartlök (Allium nigrum)
 - Vit liljebloommande tulpan (Tulpan 'White Triumphator')

Hänvisningar

- | | |
|------------|--------------------------------|
| A-01-0-001 | Situationsplan översikt |
| A-18-4-002 | Sopspaljé liten |
| A-18-4-003 | Träspaljé uteplats |
| A-45-4-014 | E9 Förråd dubbel dikt an fasad |

BET	ANT	ÄNDRINGEN AVSER	SIGN	DATUM
Försäljning				
BLOOC				
Villa 99				
Sittesta 2:50, Nynäshamns kommun				
A	Blooc			
UPPDRA.G.NR		RITAD/KONSTR. AV	HANDLÄGGARE	
		CB	HR	
DATUM		ANSVARIG		
2021-08-26				
Finplanering hus 11-14				
Villa 3S				
SKALA (A3)	NUMMER			BET
1:200	A-18-1-003			

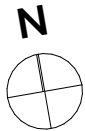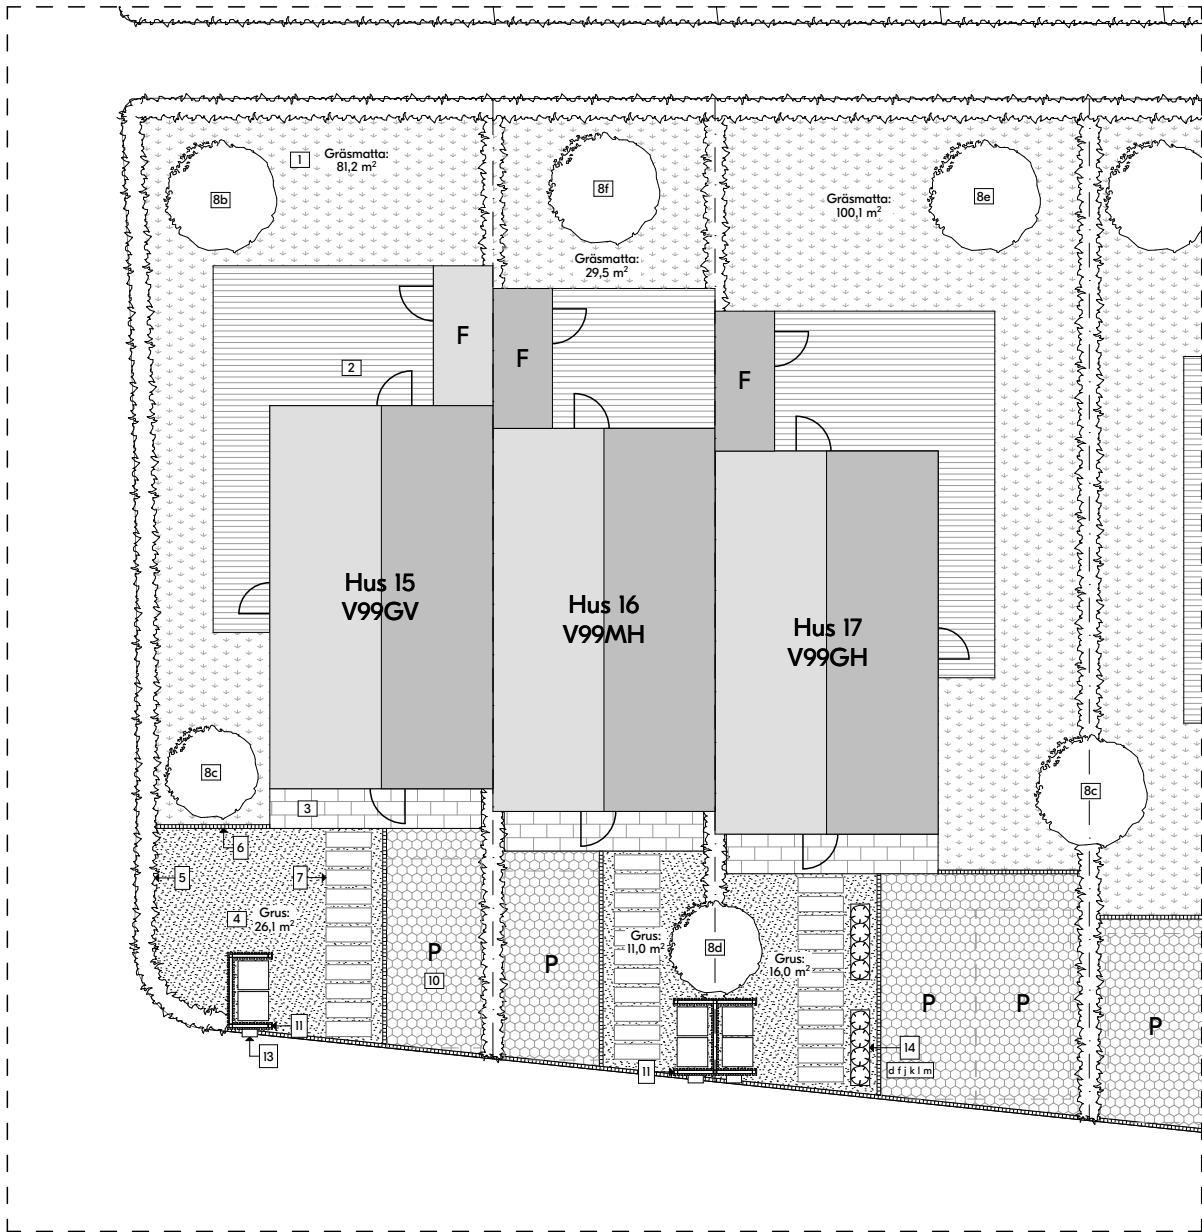

Förklaringar

Mått i millimeter om ej annat anges



Teckenförklaring

- Gräsmatta
- Trätrall tryckimpregnerat brun 28*120mm
- Entrésteg i liv med färdigt golv, 1050mm djup, byggt av blocksteg i betong 350*700*350mm, raka kanter. Kulör ljusgrå. Höjd ovanför marken 130mm.
- Grus / stenkross, ljusgrått, 11-16mm.
- Häck Avenbok
- Kantsten, betongsten 100*100*100mm.
- Trampsten, betongsten 400*1200mm, med 100mm mellanrum, kulör ljusgrå.
- Träd enligt nedan eller likvärdigt.
 - Himalajabjörk (Betula utilis ssp. Jacquemontii 'Doorenbos').
 - Näverhägg (Prunus Maackii 'Honey' E).
 - Bergkörsbär (Prunus sargentii 'Rancho').
 - Mahognykörsbär (Prunus x schmittii).
 - Glanskörsbär (Prunus serrula).
 - Silverpären (Pyrus salicifolia 'Pendula').
 - Skogslind (Tilia cordata Linn E 'Elin').
- Träspaljé uteplats H:1800mm, stående ribbor, tryckimpregnerat, se hänvisningar för separat ritning.
- Genomsläpplig marksten.
- Träspaljé sopkärl H:1200mm, enkel- / dubbelsidig av stående ribbor. Mått enligt ritning. Uppförs i tryck-impregnerat trä, se hänvisningar för utförande i separat ritning.
- Träspaljé sopkärl samlad, L: 4600mm, D: 1200mm, H: 1200mm, av stående ribbor. Utförande likt Träspaljé sopkärl punkt II.
- Brevlåda MEFA Letter III Basalt Grey Semi Matt 7012M, monteras på sopspaljé alt. om fristående på tillhörande MEFA-ställning i samma kulör.
- Odlingsram i corténplåt, H: 130. Utförs med ett urval av nedan angivna perenner, gräs och lökar eller likvärdigt.
 - Rödbladig höstsilverax (Actaea simplex 'Brunette')
 - Vit höstanemon (Anemone hybrida 'Honorine Jobert')
 - Vit skogsaster (Aster divaricatus)
 - Mörkröd stjärnflocka (Astrantia major 'Star of love')
 - Röd sockblomma (Epimedium rubrum)
 - Vit liten flocknäva (Geranium x cantabrigense 'St Ola')
 - Flocknäva (Geranium macrorrhizum 'Ingwersen's variety')
 - Flocknäva (Geranium macrorrhizum 'Spessart')
 - Strutbräken (Matteuccia struthiopteris)
 - Tuvrör (Calamagrostis acutiflora 'Karl Foerster')
 - Vinlök (Allium atropurpureum)
 - Svartlök (Allium nigrum)
 - Vit liljebloommande tulpan (Tulpan 'White Triumphator')

Hänvisningar

- | | |
|------------|-------------------------------|
| A-01-0-001 | Situationsplan översikt |
| A-18-4-002 | Sopspaljé liten |
| A-45-4-013 | E8 Förråd enkel dikt an fasad |

BET	ANT	ÄNDRINGEN AVSER	SIGN	DATUM
Försäljning				
BLOOC				
Villa 99				
Sittesta 2:50, Nynäshamns kommun				
A	Blooc			
UPPDRA.G.NR		RITAD./KONSTR. AV	HANDLÄGGARE	
		CB	HR	
DATUM		ANSVARIG		
2021-08-26				
Finplanering hus 15-17				
Villa 3S				
SKALA (A3)	NUMMER			BET
1:200	A-18-1-004			

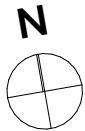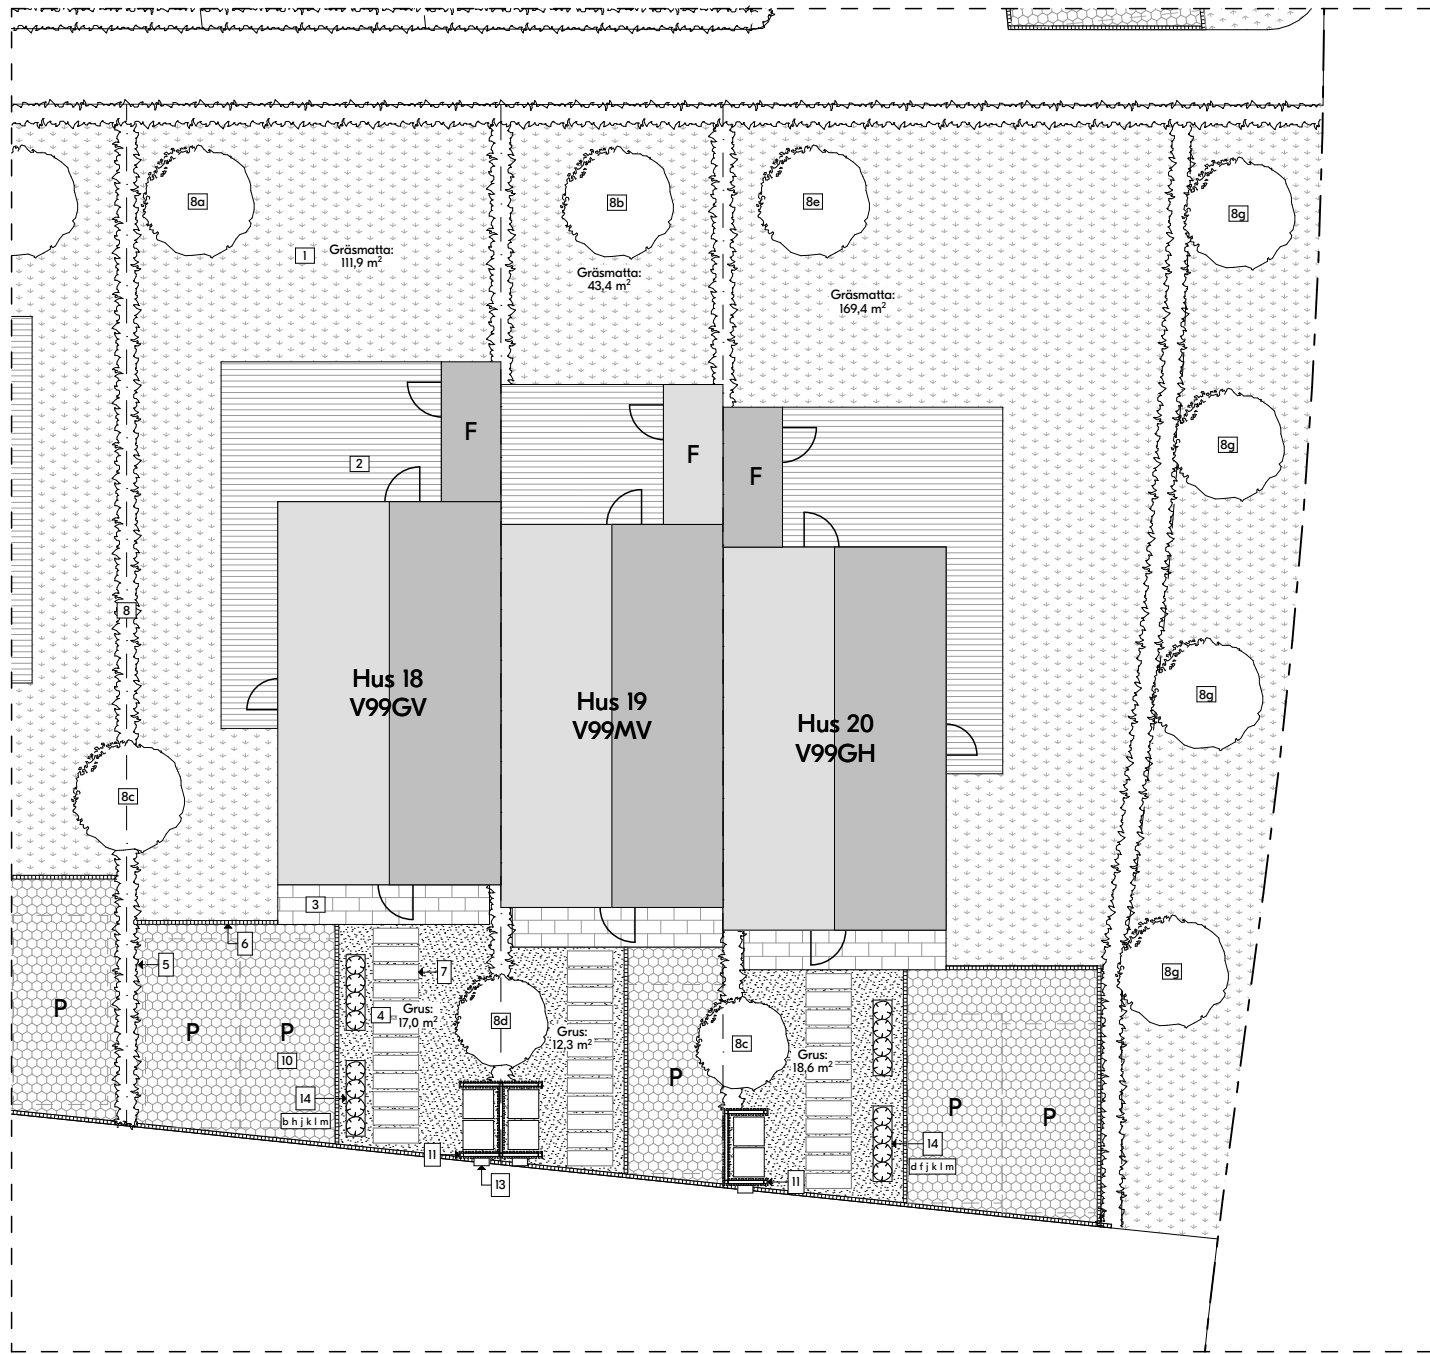

0 5 10 15 20 m

Förklaringar

Mått i millimeter om ej annat anges


Teckenförklaring

- Gräsmatta
- Trätrall tryckimpregnerat brun 28*120mm
- Entrésteg i liv med färdigt golv, 1050mm djup, byggt av blocksteg i betong 350*700*350mm, raka kanter. Kulör ljusgrå. Höjd ovanför marken 130mm.
- Grus / stenkross, ljusgrått, 11-16mm.
- Häck Avenbok
- Kantsten, betongsten 100*100*100mm.
- Trampsten, betongsten 400*1200mm, med 100mm mellanrum, kulör ljusgrå.
- Träd enligt nedan eller likvärdigt.
 - Himalajabjörk (Betula utilis ssp. Jacquemontii 'Doorenbos').
 - Näverhägg (Prunus Maackii 'Honey' E).
 - Bergkörsbär (Prunus sargentii 'Rancho').
 - Mahognykörsbär (Prunus x schmittii).
 - Glanskörsbär (Prunus serrula).
 - Silverpären (Pyrus salicifolia 'Pendula').
 - Skogs lind (Tilia cordata Linn E 'Elin').
- Träspaljé uteplats H:1800mm, stående ribbor, tryckimpregnerat, se hänvisningar för separat ritning.
- Genomsläpplig marksten.
- Träspaljé sopkärl H:1200mm, enkel- / dubbelsidig av stående ribbor. Mått enligt ritning. Uppförs i tryckimpregnerat trä, se hänvisningar för utförande i separat ritning.
- Träspaljé sopkärl samlad, L: 4600mm, D: 1200mm, H: 1200mm, av stående ribbor. Utförande likt Träspaljé sopkärl punkt 11.
- Brevlåda MEFA Letter III Basalt Grey Semi Matt 7012M, monteras på sopspaljé alt. om fristående på tillhörande MEFA-ställning i samma kulör.
- Odlingsram i corténplåt, H: 130. Utförs med ett urval av nedan angivna perenner, gräs och lökar eller likvärdigt.
 - Rödbladig höstsilverax (Actaea simplex 'Brunette')
 - Vit höstanemon (Anemone hybrida 'Honorine Jobert')
 - Vit skogsaster (Aster divaricatus)
 - Mörkröd stjärnflocka (Astrantia major 'Star of love')
 - Röd sockblomma (Epimedium rubrum)
 - Vit liten flocknäva (Geranium x cantabrigense 'St Ola')
 - Flocknäva (Geranium macrorrhizum 'Ingwersen's variety')
 - Flocknäva (Geranium macrorrhizum 'Spessart')
 - Strutbräken (Matteuccia struthiopteris)
 - Tuvrör (Calamagrostis acutiflora 'Karl Foerster')
 - Vinlök (Allium atropurpureum)
 - Svartlök (Allium nigrum)
 - Vit liljebloommande tulpan (Tulpan 'White Triumphator')

Hänvisningar

- | | |
|------------|-------------------------------|
| A-01-0-001 | Situationsplan översikt |
| A-18-4-002 | Sopspaljé liten |
| A-45-4-013 | E8 Förråd enkel dikt an fasad |

BET	ANT	ÄNDRINGEN AVSER	SIGN	DATUM
Försäljning				
BLOOC				
Villa 99				
Sittesta 2:50, Nynäshamns kommun				
A	Blooc			
UPPDRA.G.NR		RITAD./KONSTR. AV	HANDLÄGGARE	
		CB	HR	
DATUM		ANSVARIG		
2021-08-26				
Finplanering hus 18-20				
Villa 35				
SKALA (A3)		NUMMER		BET
1:200		A-18-1-005		

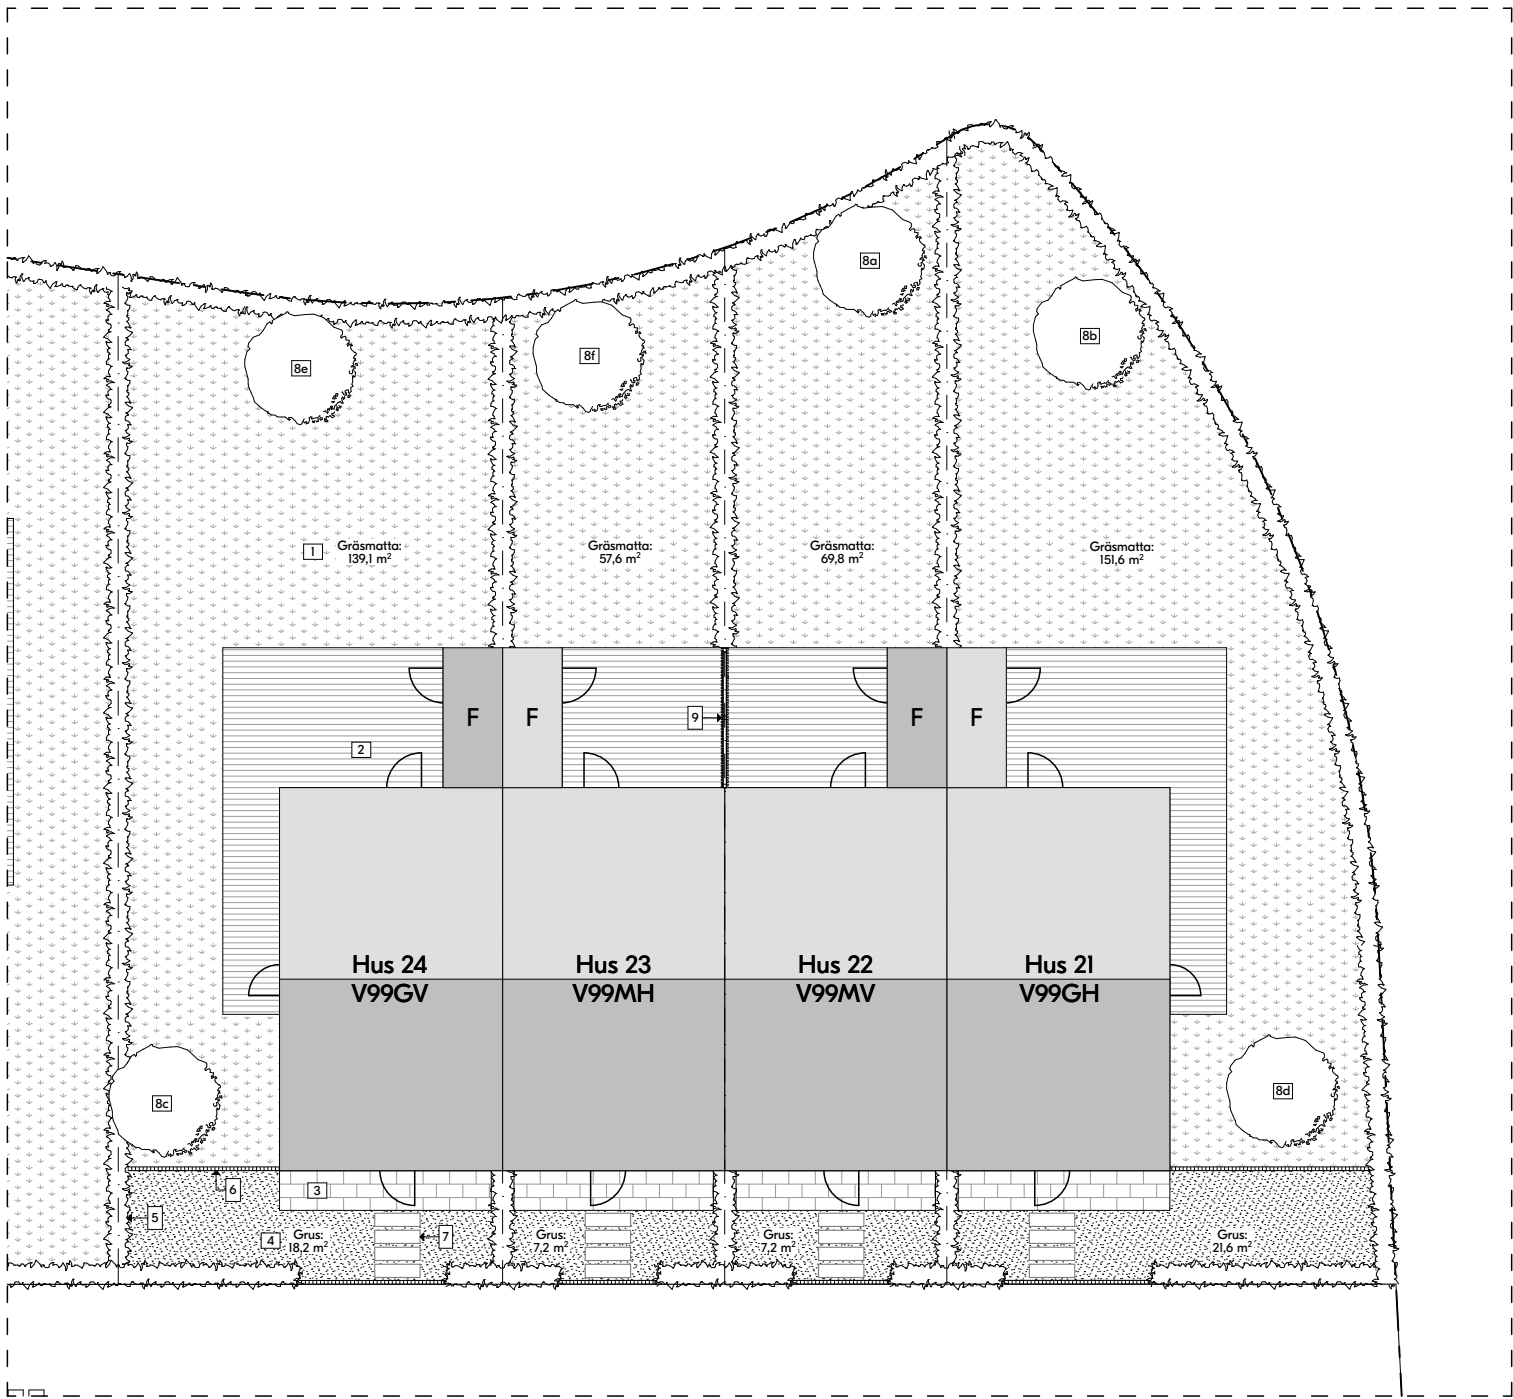

Förklaringar

Mått i millimeter om ej annat anges


Teckenförklaring

- Gräsmatta
- Trätrall tryckimpregnerat brun 28*120mm
- Entrésteg i liv med färdigt golv, 1050mm djup, byggt av blocksteg i betong 350*700*350mm, raka kanter. Kulör ljusgrå. Höjd ovanför marken 130mm.
- Grus / stenkross, ljusgrått, 11-16mm.
- Häck Avenbok
- Kantsten, betongsten 100*100*100mm.
- Trampsten, betongsten 400*1200mm, med 100mm mellanrum, kulör ljusgrå.
- Träd enligt nedan eller likvärdigt.
 - Himalajabjörk (Betula utilis ssp. Jacquemontii 'Doorenbos').
 - Näverhägg (Prunus Maackii 'Honey' E).
 - Bergkörsbär (Prunus sargentii 'Rancho').
 - Mahognykörsbär (Prunus x schmittii).
 - Glanskörsbär (Prunus serrula).
 - Silverpären (Pyrus salicifolia 'Pendula').
 - Skogslind (Tilia cordata Linn E 'Elin').
- Träspaljé uteplats H:1800mm, stående ribbor, tryckimpregnerat, se hänvisningar för separat ritning.
- Genomsläpplig marksten.
- Träspaljé sopkär! H:1200mm, enkel- / dubbelsidig av stående ribbor. Mått enligt ritning. Uppförs i tryck-impregnerat trä, se hänvisningar för utförande i separat ritning.
- Träspaljé sopkär! samlad, H: 4600mm, D: 1200mm, H: 1200mm, av stående ribbor. Utförande likt Träspaljé sopkär! punkt 11.
- Brevlåda MEFA Letter III Basalt Grey Semi Matt 7012M, monteras på sopspaljé alt. om fristående på tillhörande MEFA-ställning i samma kulör.
- Odlingsram i corténplåt, H: 130. Utförs med ett urval av nedan angivna perenner, gräs och lökar eller likvärdigt.
 - Rödbladi! höstsilverax (Actaea simplex 'Brunette')
 - Vit höstanemon (Anemone hybrida 'Honorine Jobert')
 - Vit skogsaster (Aster divaricatus)
 - Mörkröd stjärnflocka (Astrantia major 'Star of love')
 - Röd sockblomma (Epimedium rubrum)
 - Vit liten flocknäva (Geranium x cantabrigense 'St Ola')
 - Flocknäva (Geranium macrorrhizum 'Ingwersen's variety')
 - Flocknäva (Geranium macrorrhizum 'Spessart')
 - Strutbräken (Matteuccia struthiopteris)
 - Tuvrör (Calamagrostis acutiflora 'Karl Foerster')
 - Vinlök (Allium atropurpureum)
 - Svartlök (Allium nigrum)
 - Vit liljebloommande tulpan (Tulpan 'White Triumphator')

Hänvisningar

- | | |
|------------|--------------------------------|
| A-01-0-001 | Situationsplan översikt |
| A-18-4-002 | Sopspaljé liten |
| A-18-4-003 | Träspaljé uteplats |
| A-45-4-014 | E9 Förråd dubbel dikt an fasad |

BET	ANT	ÄNDRINGEN AVSER	SIGN	DATUM
Försäljning				
BLOOC				
Villa 99				
Sittesta 2:50, Nynäshamns kommun				
A	Blooc			
UPPDRA.G.NR		RITAD/KONSTR. AV	HANDLÄGGARE	
		CB	HR	
DATUM		ANSVARIG		
2021-08-26				
Finplanering hus 21-24				
Villa 35				
SKALA (A3)		NUMMER		BET
1:200		A-18-1-006		

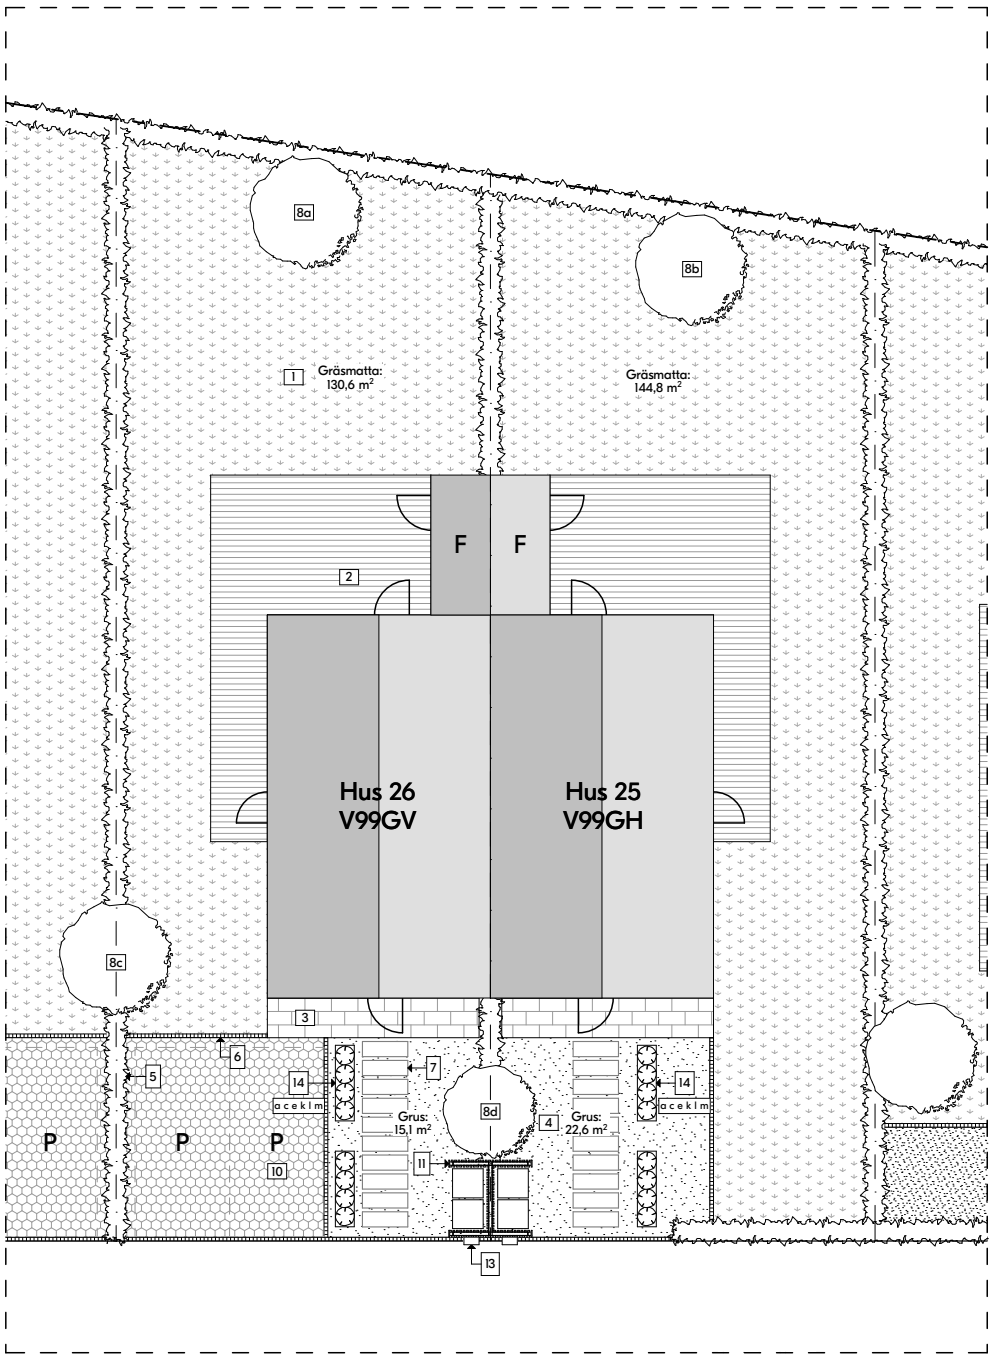

N

0 5 10 15 20 m

Förklaringar

Mått i millimeter om ej annat anges


Teckenförklaring

- Gräsmatta
- Trätrall tryckimpregnerat brun 28*120mm
- Entrésteg i liv med färdigt golv, 1050mm djup, byggt av blocksteg i betong 350*700*350mm, raka kanter. Kulör ljusgrå. Höjd ovanför marken 130mm.
- Grus / stenkross, ljusgrått, 11-16mm.
- Häck Avenbok
- Kantsten, betongsten 100*100*100mm.
- Trampsten, betongsten 400*1200mm, med 100mm mellanrum, kulör ljusgrå.
- Träd enligt nedan eller likvärdigt.
 - Himalajabjörk (Betula utilis ssp. Jacquemontii 'Doorenbos').
 - Näverhägg (Prunus Maackii 'Honey' E).
 - Bergkörsbär (Prunus sargentii 'Rancho').
 - Mahognykörsbär (Prunus x schmittii).
 - Glanskörsbär (Prunus serrula).
 - Silverpären (Pyrus salicifolia 'Pendula').
 - Skogslind (Tilia cordata Linn E 'Elin').
- Träspaljé uteplats H:1800mm, stående ribbor, tryckimpregnerat, se hänvisningar för separat ritning.
- Genomsläpplig marksten.
- Träspaljé sopkärl H:1200mm, enkel- / dubbelsidig av stående ribbor. Mått enligt ritning. Uppförs i tryckimpregnerat trä, se hänvisningar för utförande i separat ritning.
- Träspaljé sopkärl samlad, L: 4600mm, D: 1200mm, H: 1200mm, av stående ribbor. Utförande likt Träspaljé sopkärl punkt 11.
- Brevlåda MEFA Letter III Basalt Grey Semi Matt 7012M, monteras på sopspaljé alt. om fristående på tillhörande MEFA-ställning i samma kulör.
- Odlingsram i corténplåt, H: 130. Utförs med ett urval av nedan angivna perenner, gräs och lökar eller likvärdigt.
 - Rödblågig höstsilverax (Actaea simplex 'Brunette')
 - Vit höstanemon (Anemone hybrida 'Honorine Jobert')
 - Vit skogsaster (Aster divaricatus)
 - Mörkröd stjärnflocka (Astrantia major 'Star of love')
 - Röd sockblomma (Epimedium rubrum)
 - Vit liten flocknäva (Geranium x cantabrigense 'St Ola')
 - Flocknäva (Geranium macrorrhizum 'Ingwersen's variety')
 - Flocknäva (Geranium macrorrhizum 'Spessart')
 - Strutbräken (Matteuccia struthiopteris)
 - Tuvrör (Calamagrostis acutiflora 'Karl Foerster')
 - Vinlök (Allium atropurpureum)
 - Svartlök (Allium nigrum)
 - Vit liljebloommande tulpan (Tulpan 'White Triumphator')

Hänvisningar

- | | |
|------------|--------------------------------|
| A-01-0-001 | Situationsplan översikt |
| A-18-4-002 | Sopspaljé liten |
| A-45-4-014 | E9 Förråd dubbel dikt an fasad |

BET	ANT	ÄNDRINGEN AVSER	SIGN	DATUM
Försäljning				
BLOOC				
Villa 99				
Sittesta 2:50, Nynäshamns kommun				
A	Blooc			
UPPDRA.G.NR		RITAD./KONSTR. AV	HANDLÄGGARE	
		CB	HR	
DATUM		ANSVARIG		
2021-08-26				
Finplanering hus 25-26				
Villa 3S				
SKALA (A3)	NUMMER			BET
1:200	A-18-1-007			

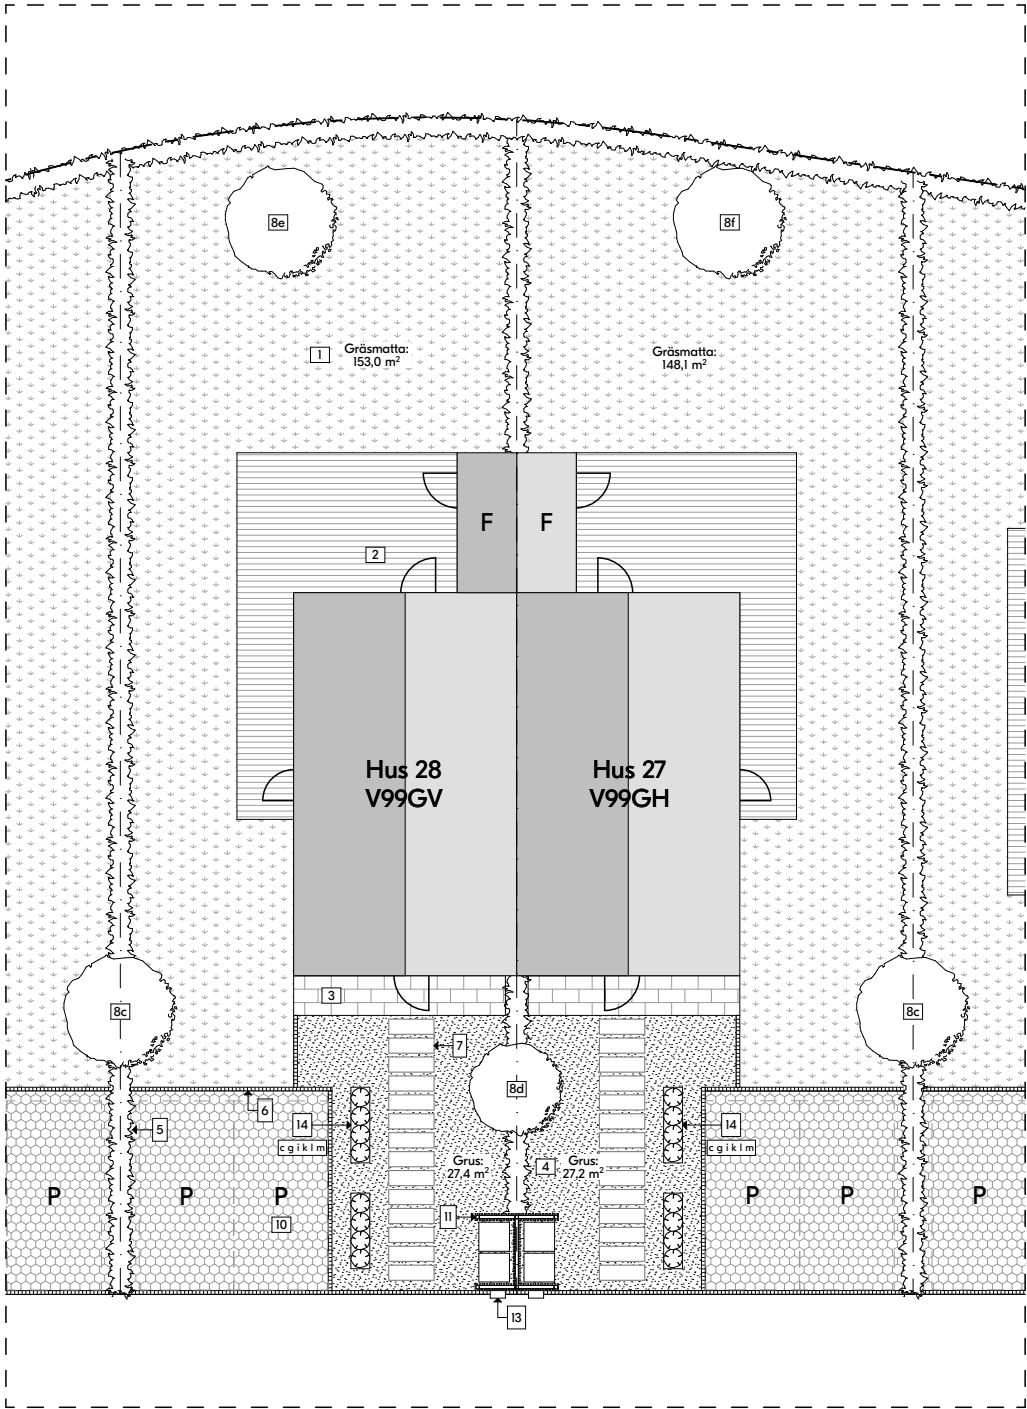

N

Förklaringar

Mått i millimeter om ej annat anges


Teckenförklaring

- Gräsmatta
- Trätrall tryckimpregnerat brun 28*120mm
- Entrésteg i liv med färdigt golv, 1050mm djup, byggt av blocksteg i betong 350*700*350mm, raka kanter. Kulör ljusgrå. Höjd ovanför marken 130mm.
- Grus / stenkross, ljusgrått, 11-16mm.
- Häck Avenbok
- Kantsten, betongsten 100*100*100mm.
- Trampsten, betongsten 400*1200mm, med 100mm mellanrum, kulör ljusgrå.
- Träd enligt nedan eller likvärdigt.
 - Himalajabjörk (Betula utilis ssp. Jacquemontii 'Doorenbos').
 - Näverhägg (Prunus Maackii 'Honey' E).
 - Bergkörsbär (Prunus sargentii 'Rancho').
 - Mahognykörsbär (Prunus x schmittii).
 - Glanskörsbär (Prunus serrula).
 - Silverpären (Pyrus salicifolia 'Pendula').
 - Skogslind (Tilia cordata Linn E 'Elin').
- Träspaljé uteplats H:1800mm, stående ribbor, tryckimpregnerat, se hänvisningar för separat ritning.
- Genomsläpplig marksten.
- Träspaljé sopkär! H:1200mm, enkel- / dubbelsidig av stående ribbor. Mått enligt ritning. Uppförs i tryck-impregnerat trä, se hänvisningar för utförande i separat ritning.
- Träspaljé sopkär! samlad, L: 4600mm, D: 1200mm, H: 1200mm, av stående ribbor. Utförande likt Träspaljé sopkär! punkt 11.
- Brevlåda MEFA Letter III Basalt Grey Semi Matt 7012M, monteras på sopspaljé alt. om fristående på tillhörande MEFA-ställning i samma kulör.
- Odlingsram i corténplåt, H: 130. Utförs med ett urval av nedan angivna perenner, gräs och lökar eller likvärdigt.
 - Rödbladi! höstsilverax (Actaea simplex 'Brunette')
 - Vit höstanemon (Anemone hybrida 'Honorine Jobert')
 - Vit skogsaster (Aster divaricatus)
 - Mörkröd stjärnflocka (Astrantia major 'Star of love')
 - Röd sockblomma (Epimedium rubrum)
 - Vit liten flocknäva (Geranium x cantabrigense 'St Ola')
 - Flocknäva (Geranium macrorrhizum 'Ingwersen's variety')
 - Flocknäva (Geranium macrorrhizum 'Spessart')
 - Strutbräken (Matteuccia struthiopteris)
 - Tuvrör (Calamagrostis acutiflora 'Karl Foerster')
 - Vinlök (Allium atropurpureum)
 - Svartlök (Allium nigrum)
 - Vit liljebloppmande tulpan (Tulpan 'White Triumphator')

Hänvisningar

- | | |
|------------|--------------------------------|
| A-01-0-001 | Situationsplan översikt |
| A-18-4-002 | Sopspaljé liten |
| A-45-4-014 | E9 Förråd dubbel dikt an fasad |

BET	ANT	ÄNDRINGEN AVSER	SIGN	DATUM
Försäljning				
BLOOC				
Villa 99				
Sittesta 2:50, Nynäshamns kommun				
A	Blooc			
UPPDRAG.NR		RITAD/KONSTR. AV	HANDLÄGGARE	
		CB	HR	
DATUM		ANSVARIG		
2021-08-26				
Finplanering hus 27-28				
Villa 3S				
SKALA (A3)		NUMMER		BET
1:200		A-18-1-008		

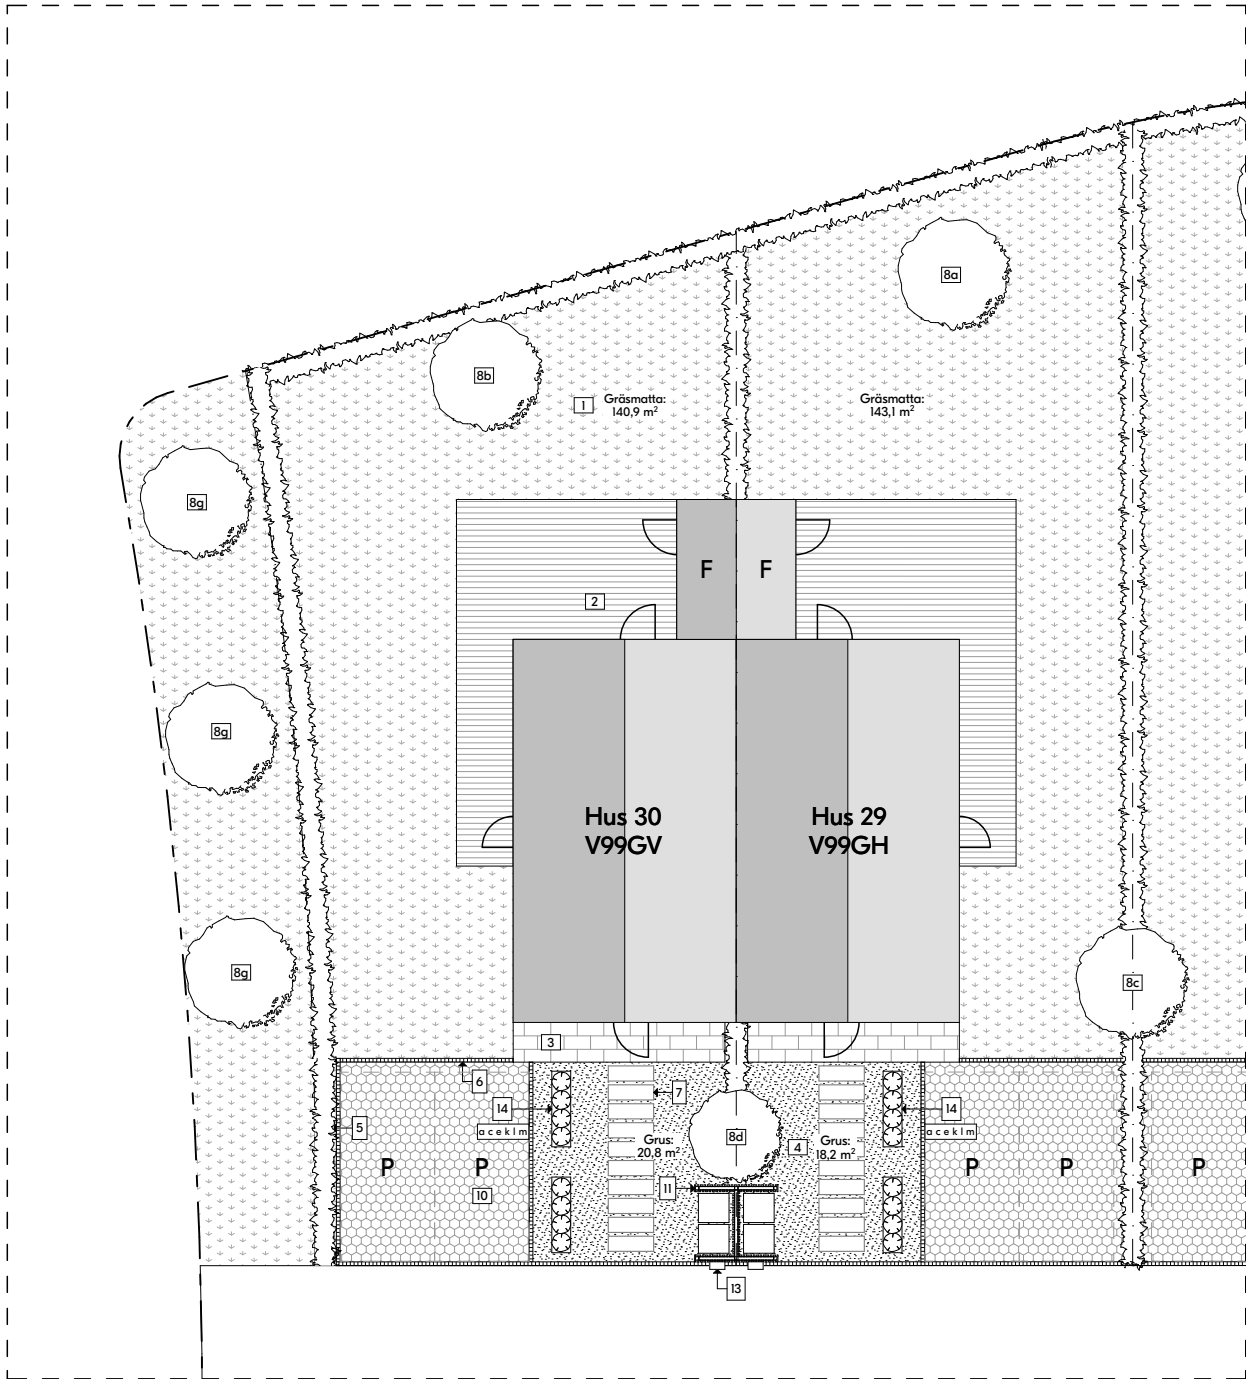

N

Förklaringar

Mått i millimeter om ej annat anges

Teckenförklaring

- Gräsmatta
- Trätrall tryckimpregnerat brun 28*120mm
- Entrésteg i liv med färdigt golv, 1050mm djup, byggt av blocksteg i betong 350*700*350mm, raka kanter. Kulör ljusgrå. Höjd ovanför marken 130mm.
- Grus / stenkross, ljusgrått, 11-16mm.
- Häck Avenbok
- Kantsten, betongsten 100*100*100mm.
- Trampsten, betongsten 400*1200mm, med 100mm mellanrum, kulör ljusgrå.
- Träd enligt nedan eller likvärdigt.
 - Himalajabjörk (Betula utilis ssp. Jacquemontii 'Doorenbos').
 - Näverhägg (Prunus Maackii 'Honey' E).
 - Bergkörsbär (Prunus sargentii 'Rancho').
 - Mahognykörsbär (Prunus x schmittii).
 - Glanskörsbär (Prunus serrula).
 - Silverpären (Pyrus salicifolia 'Pendula').
 - Skogslind (Tilia cordata Linn E 'Elin').
- Träspaljé uteplats H:1800mm, stående ribbor, tryckimpregnerat, se hänvisningar för separat ritning.
- Genomsläpplig marksten.
- Träspaljé sopkärl H:1200mm, enkel- / dubbelsidig av stående ribbor. Mått enligt ritning. Uppförs i tryck-impregnerat trä, se hänvisningar för utförande i separat ritning.
- Träspaljé sopkärl samlad, L: 4600mm, D: 1200mm, H: 1200mm, av stående ribbor. Utförande likt Träspaljé sopkärl punkt 11.
- Brevlåda MEFA Letter III Basalt Grey Semi Matt 7012M, monteras på sopspaljé alt. om fristående på tillhörande MEFA-ställning i samma kulör.
- Odlingsram i corténplåt, H: 130. Utförs med ett urval av nedan angivna perenner, gräs och lökar eller likvärdigt.
 - Rödblågig höstsilverax (Actaea simplex 'Brunette')
 - Vit höstanemon (Anemone hybrida 'Honorine Jobert')
 - Vit skogsaster (Aster divaricatus)
 - Mörkröd stjärnflocka (Astrantia major 'Star of love')
 - Röd sockblomma (Epimedium rubrum)
 - Vit liten flocknäva (Geranium x cantabrigense 'St Ola')
 - Flocknäva (Geranium macrorrhizum 'Ingwersen's variety')
 - Flocknäva (Geranium macrorrhizum 'Spessart')
 - Strutbräken (Matteuccia struthiopteris)
 - Tuvrör (Calamagrostis acutiflora 'Karl Foerster')
 - Vinlök (Allium atropurpureum)
 - Svartlök (Allium nigrum)
 - Vit liljebloommande tulpan (Tulpan 'White Triumphator')

Hänvisningar

- | | |
|------------|--------------------------------|
| A-01-0-001 | Situationsplan översikt |
| A-18-4-002 | Sopspaljé liten |
| A-45-4-014 | E9 Förråd dubbel dikt an fasad |

BET	ANT	ÄNDRINGEN AVSER	SIGN	DATUM
Försäljning				
BLOOC				
Villa 99				
Sittesta 2:50, Nynäshamns kommun				
A	Blooc			
UPPDRA.G.NR		RITAD/KONSTR. AV	HANDLÄGGARE	
		CB	HR	
DATUM		ANSVARIG		
2021-08-26				
Finplanering hus 29-30				
Villa 3S				
SKALA (A3)		NUMMER		BET
1:200		A-18-1-009		