



Förklaringar

Mått i millimeter om ej annat anges

Hus

- Produkt, Storlek
- Fristående
 - Gavel
 - Gavel Stängd
 - Mitt

Teckenförklaring

1. Gräsmatta
2. Trätrall tryckimpregnerat
3. Träspaljé uteplats H:1800mm, stående ribbor, tryckimpregnerat, se hänvisningar för separat ritning.
4. Kantsten, betongsten eller likvärdig
5. Entrésteg, byggt av blocksteg i betong eller likvärdig. Kulör ljusgrå, ÖK 20mm under fasadpanel.
6. Trampsten, betongsten eller likvärdig. Kulör ljusgrå.
7. Häck Avenbok eller dylik
8. Sopspaljé liten H:1200mm, enkelsidig/dubbelsidig, av stående ribbor, tryckimpregnerat, se hänvisningar för separat ritning.
9. Brevlåda MEFA Letter III Basalt Grey Semi Matt 7012M, monterad på MEFA stolpe 22
10. Silverpärön eller dylik, ca 4m hög som fullvuxen
11. Körbar stenmjöl 0-4mm, ljus kulör. Enligt referensbild, produkt ska godkännas av Blooc.
12. Grus/ stenkross, ljusgrått 11-16mm. Enligt referensbild, produkt ska godkännas av Blooc.

Hänvisningar

- A-18-4-002 Sopspaljé liten
- A-18-4-003 Träspaljé uteplats
- A-45-4-004 E9 Förråd dubbel dikt an fasad
- A-45-4-003 E8 Förråd enkel dikt an fasad

BET	ANT	ÄNDRINGEN AVSER	SIGN	DATUM
-----	-----	-----------------	------	-------

Försäljning

BLOOC

Villa 124

Trollkarlen 9, Norrköpings kommun

A Blooc

UPPDRA.G.NR	RITAD/KONSTR. AV	HANDLÄGGARE
	AB	HR
DATUM	ANSVARIG	
2022-03-29		

Finplanering hus 1-7



Villa 3S

SKALA (A3)	NUMMER	BET
1:200	A-18-1-001	

BLOOC


Solhöjden – Björkalund

Trädgård

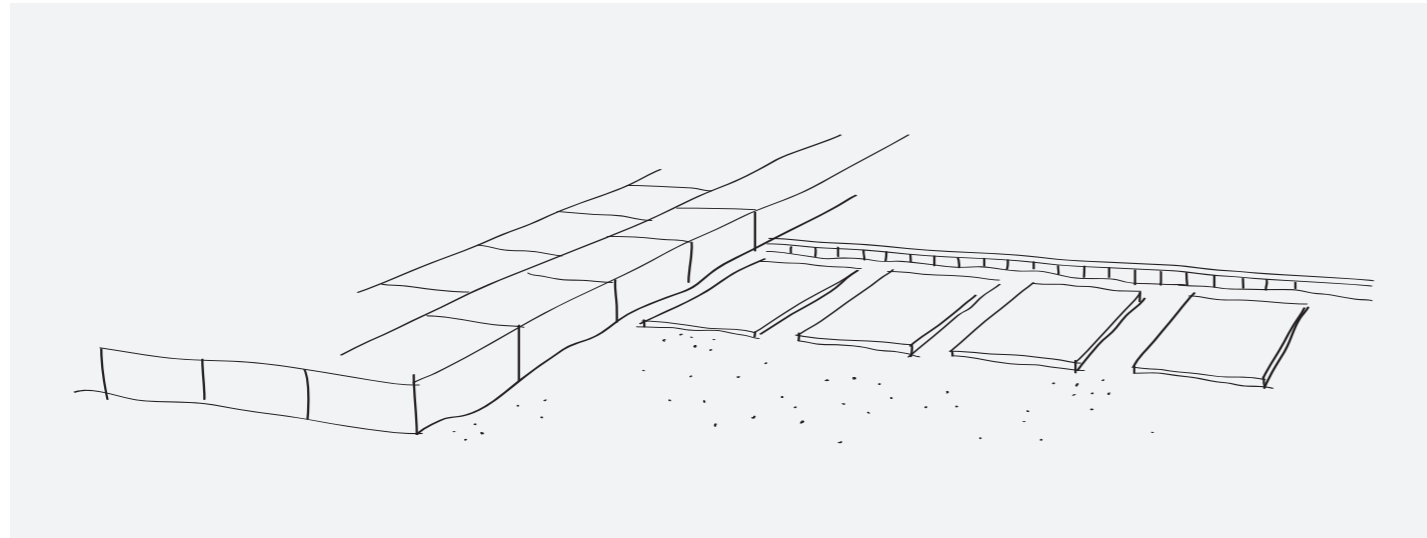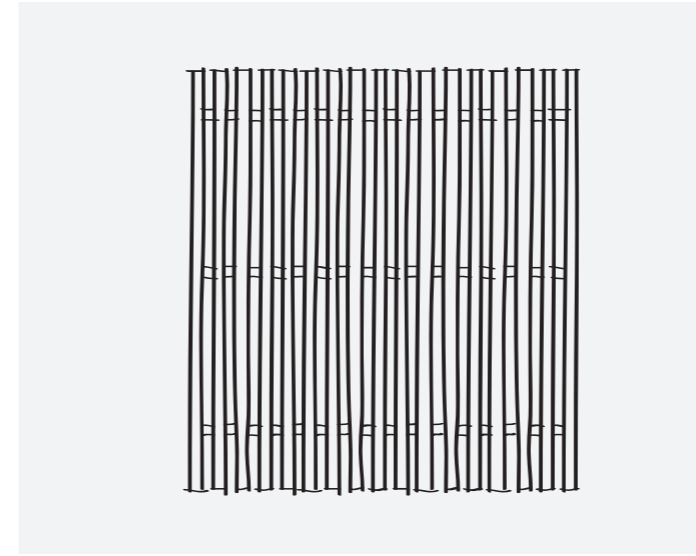

Häck – Avenbok. Grus/stenkross – ljusgrå. Entrésteg, trampsteg & kantsten – ljusgrå betong. Körbar stenmjöl – ljusgrå. Planteringsram – Corténplåt.

Spaljé Uteplats & Sopspaljé –Tryckimpregnerat trä. Plantering – Lavendel. Brevlåda – Mefa Letter III, grå. Träd – Silverpärön. Trall Uteplats – Tryckimpregnerat trä.

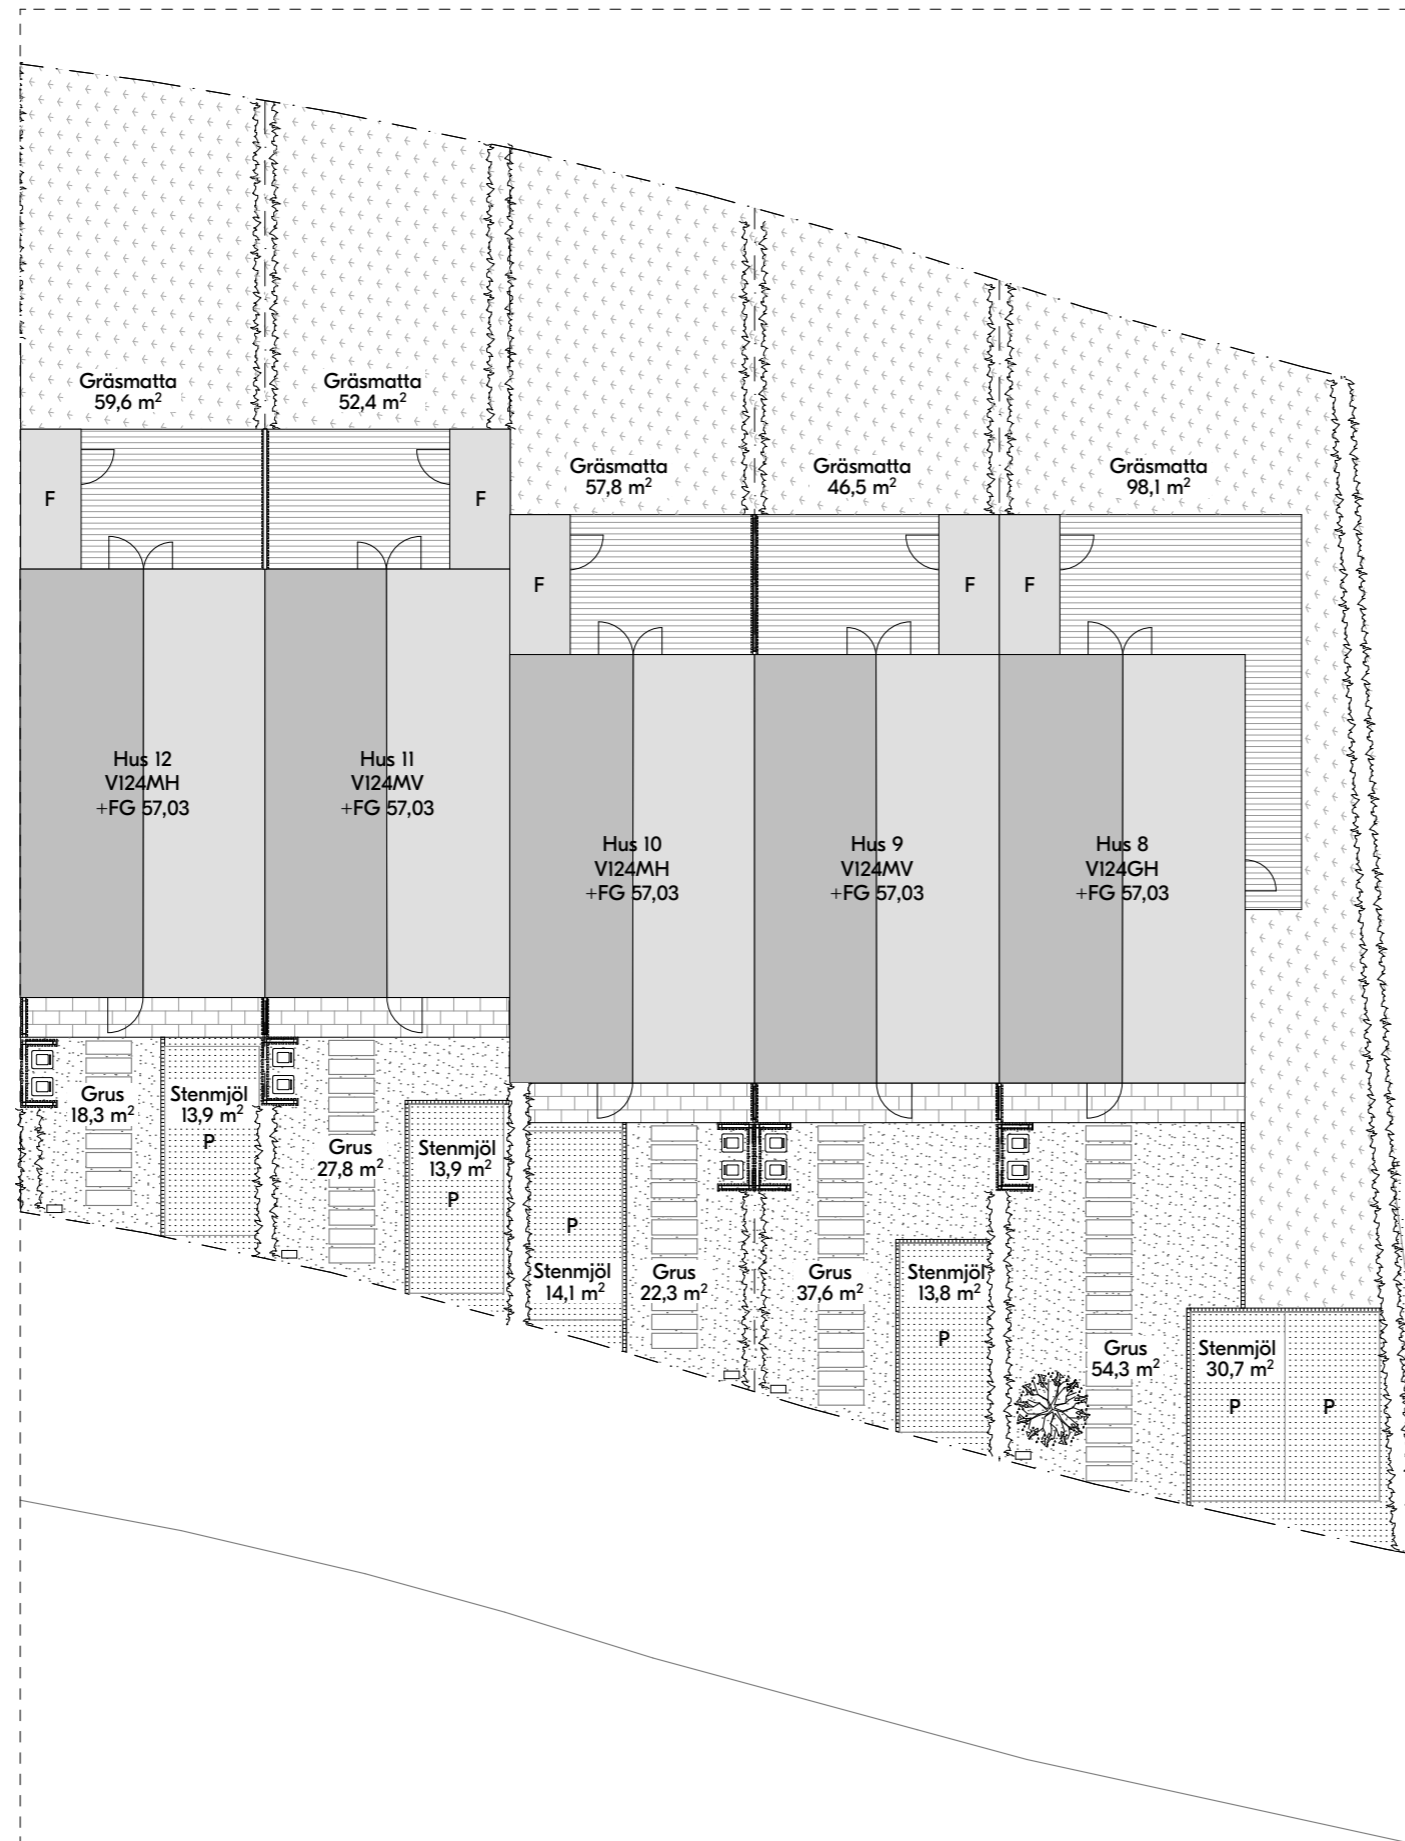

Förklaringar

Mått i millimeter om ej annat anges

Hus

- Produkt, Storlek
- Fristående
 - Gavel
 - Gavel Stängd
 - Mitt

Teckenförklaring

För exakta produkt och materialangivelser se A-18-1-001 Finplanering hus 1-7

Hänvisningar

- A-18-1-001 Finplanering hus 13-15
- A-18-4-002 Sopspaljé liten
- A-18-4-003 Träspaljé uteplats
- A-45-4-004 E9 Förråd dubbel dikt an fasad
- A-45-4-003 E8 Förråd enkel dikt an fasad

BET	ANT	ÄNDRINGEN AVSER	SIGN	DATUM
-----	-----	-----------------	------	-------

Försäljning

BLOOC

Villa 124

Trollkarlen 9, Norrköpings kommun

A Blooc

UPPDRA.G.NR	RITAD/KONSTR. AV	HANDLÄGGARE
	AB	HR

DATUM	ANSVARIG
2022-03-29	

Finplanering hus 8-12
Villa 3S

SKALA (A3)	NUMMER	BET
1:200	A-18-1-002	




BLOOC

Solhöjden – Björkalund

Trädgård



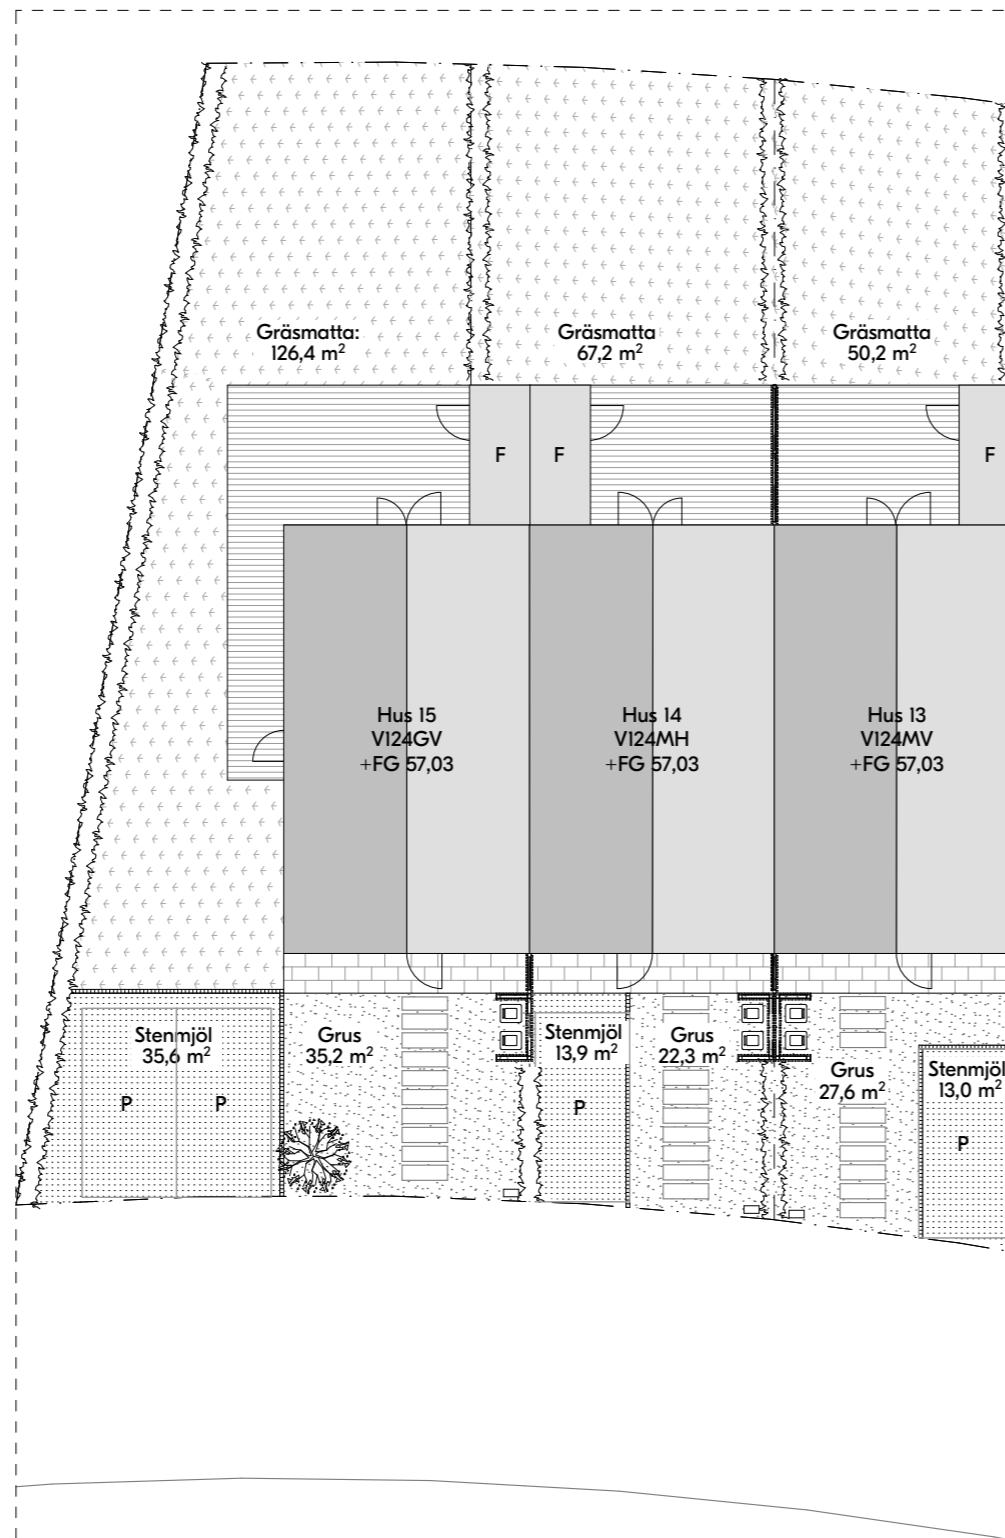

Förklaringar

Mått i millimeter om ej annat anges

Hus

- Produkt, Storlek
- Fristående
- Gavel
- Gavel Stängd
- Mitt

Teckenförklaring

För exakta produkt och materialangivelser se A-18-1-001 Finplanering hus 1-7

Hänvisningar

- A-18-1-001 Finplanering hus 13-15
- A-18-4-002 Sopspaljé liten
- A-18-4-003 Träspaljé uteplats
- A-45-4-004 E9 Förråd dubbel dikt an fasad
- A-45-4-003 E8 Förråd enkel dikt an fasad

BET	ANT	ÄNDRINGEN AVSER	SIGN	DATUM
-----	-----	-----------------	------	-------

Försäljning

BLOOC

Villa 124

Trollkarlen 9, Norrköpings kommun

A Blooc

UPPDRA.G.NR	RITAD/KONSTR. AV	HANDLÄGGARE
	AB	HR

DATUM	ANSVARIG
2022-03-29	

Finplanering hus 13-15
Villa 3S

SKALA (A3)	NUMMER	BET
1:200	A-18-1-003	