

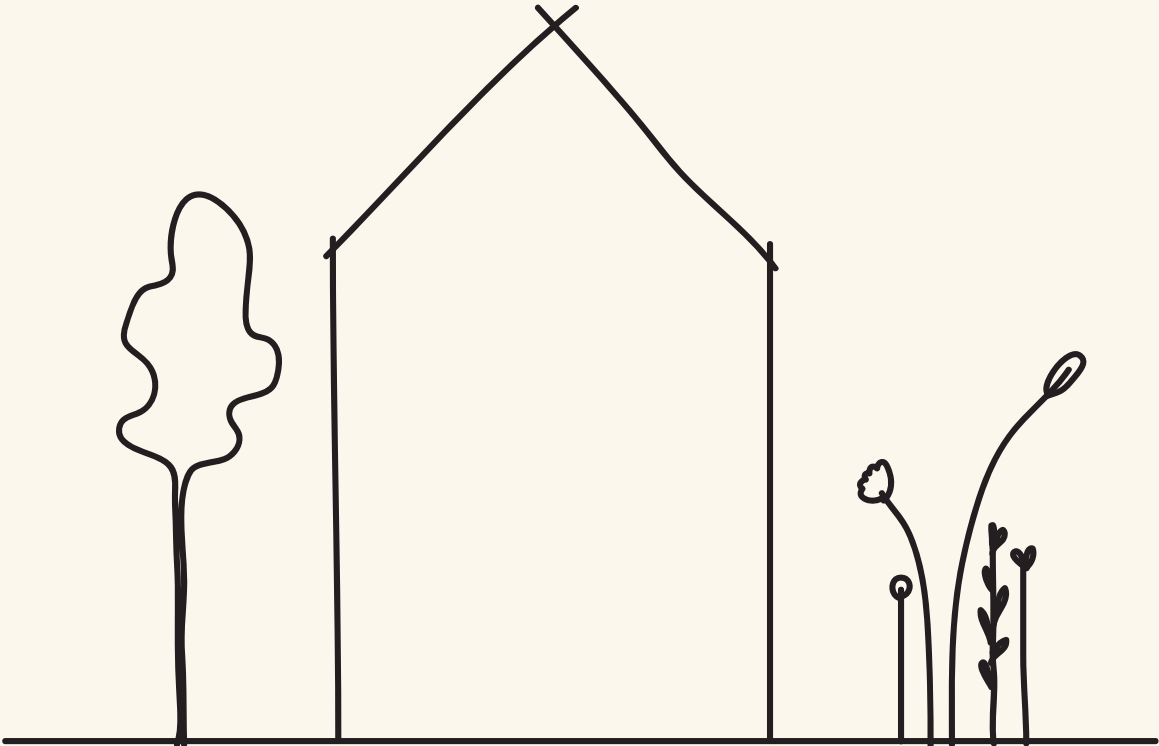


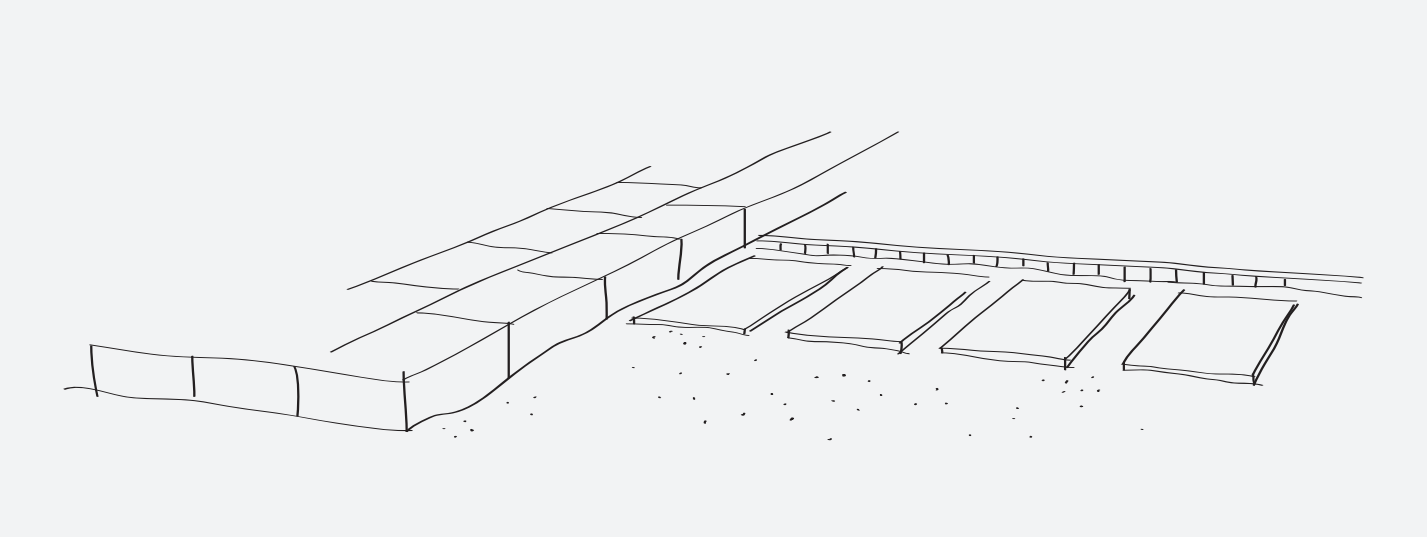

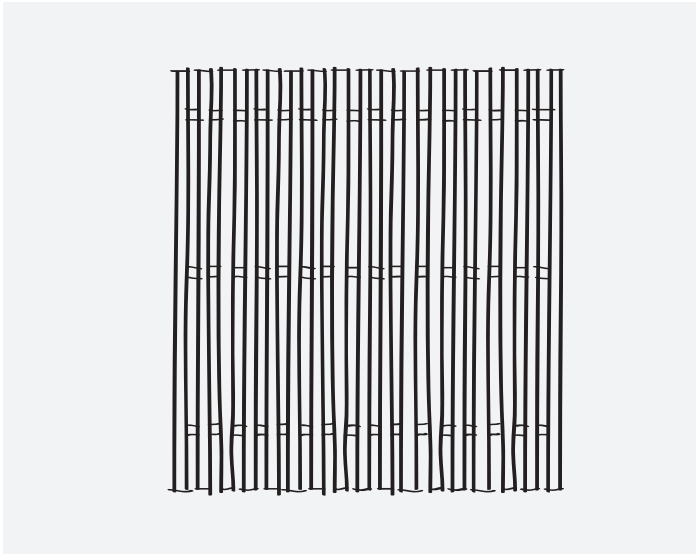

Häck — Avenbok. Grus/stenkross — ljusgrå. Entrésteg, trampsteg & kantsten — ljusgrå betong. Körbar stenmjöl — ljusgrå. Planteringsram — Corténplåt.

Spaljé Uteplats & Sopspaljé —Tryckimpregnerat trä. Plantering — Lavendel. Brevlåda — Mefa Letter III, grå. Träd — Silverpärön. Trall Uteplats — Tryckimpregnerat trä.

Förklaringar

Mått i millimeter om ej annat anges

Hus

- Produkt, Storlek
- ☐ Fristående
 - ☒ Gavel
 - ☐ Gavel Stängd
 - ☒ Mitt

Teckenförklaring

- Gräsmatta.
- Trätrall tryckimpregnerad.
- Träspaljé uteplats tryckimpregnerad, stående ribbor, H:1800mm, se hänvisningar för separat ritning.
- Kantsten, betongsten eller likvärdig.
- Entrésteg, byggt av blocksteg i betong eller likvärdigt, kulör ljusgrå. ÖK 20mm under fasadpanel.
- Trampsten, betongsten eller likvärdig, kulör ljusgrå.
- Häck Avenbok eller likvärdigt.
- Träspaljé sopkärl tryckimpregnerad, enkelsidig / dubbelsidig, stående ribbor, H:1200mm, se hänvisningar för separat ritning.
- Brevlåda MEFA Letter III Basalt Grey Semi Matt 7012M, monterad på MEFA stolpe 22.
- Silverpärön eller motsvarande, ca 4m hög som fullvuxen.
- Körbart stenmjöl 0-4mm, ljus kulör.
- Grus/ stenkross, kulör ljusgrå, 1l-16mm.

Angiven tomtyta är den totala arean för tomten inklusive bebyggelsen (bostadshus, trall och förråd).
Avvikelser mot angiven tomtyta kan uppstå vid slutligt utförande.

Hänvisningar

- | | |
|------------|---------------------------------|
| A-18-4-003 | Träspaljé uteplats |
| A-18-4-007 | Träspaljé sopkärl fyrfackskärl |
| A-45-4-013 | E13 Förråd enkel dikt an fasad |
| A-45-4-014 | E14 Förråd dubbel dikt an fasad |

A	-	ÄNDRING FINPLANERING	CB	2023-06-08
BET	ANT	ÄNDRINGEN AVSER	SIGN	DATUM
Försäljning				
BLOOC				
Villa 124				
Trollkarlen 9, Norrköpings kommun				
A	Blooc			
UPPDRA.G.NR		RITAD/KONSTR. AV	HANDLÄGGARE	
		AB	HR	
DATUM		ANSVARIG		
2022-03-29				
Finplanering hus 1-7				
Villa 35				
SKALA (A3)		NUMMER		BET
1:200		A-18-1-001		A



Nordhem Bostäder och Blooc AB reservera sig för tryckfel och eventuella ändringar

Förklaringar

Mått i millimeter om ej annat anges

Hus

- Produkt, Storlek
☐ Fristående
☒ Gavel
☐ Gavel Stängd
☒ Mitt

Teckenförklaring

- Gräsmatta.
- Trätrall tryckimpregnerad.
- Träspaljé uteplats tryckimpregnerad, stående ribbor, H:1800mm, se hänvisningar för separat ritning.
- Kantsten, betongsten eller likvärdig.
- Entrésteg, byggt av blocksteg i betong eller likvärdigt, kulör ljusgrå. ÖK 20mm under fasadpanel.
- Trampsten, betongsten eller likvärdig, kulör ljusgrå.
- Häck Avenbok eller likvärdigt.
- Träspaljé sopkärl tryckimpregnerad, enkelsidig / dubbelsidig, stående ribbor, H:1200mm, se hänvisningar för separat ritning.
- Brevlåda MEFA Letter III Basalt Grey Semi Matt 7012M, monterad på MEFA stolpe 22.
- Silverpäron eller motsvarande, ca 4m hög som fullvuxen.
- Körbart stenmjöl 0-4mm, ljus kulör.
- Grus/ stenkross, kulör ljusgrå, 1l-16mm.

Angiven tomtyta är den totala arean för tomten inklusive bebyggelsen (bostadshus, trall och förråd).
Avvikelser mot angiven tomtyta kan uppstå vid slutligt utförande.

Hänvisningar

- A-18-4-003 Träspaljé uteplats
A-18-4-007 Träspaljé sopkärl fyrfackskärl
A-45-4-013 E13 Förråd enkel dikt an fasad
A-45-4-014 E14 Förråd dubbel dikt an fasad

A	-	ÄNDRING FINPLANERING	CB	2023-06-08
BET	ANT	ÄNDRINGEN AVSER	SIGN	DATUM
Försäljning				
BLOOC				
Villa 124				
Trollkarlen 9, Norrköpings kommun				
A	Blooc			
UPPDRA.G.NR		RITAD/KONSTR. AV	HANDLÄGGARE	
DATUM		ANSVARIG	HR	
Finplanering hus 8-15				
SKALA (A3)		NUMMER		BET
1:200		A-18-1-004		A

BLOOC

Solhöjden — Björkalund

Trädgård

