




Finplanering & Tomt

Att veta hur man på ett optimalt sätt finplanerar en tomt är inte en lätt uppgift. Därför har vi tittat närmare på tomterna i projektet och resultatet blev en finplanering för dig som längtar efter att njuta av grillning, odling och lek men inte nödvändigtvis vill sysselsätta sig med trädgårdsskötsel varje helg. Denna finplanering ingår i projektet. Enjoy!

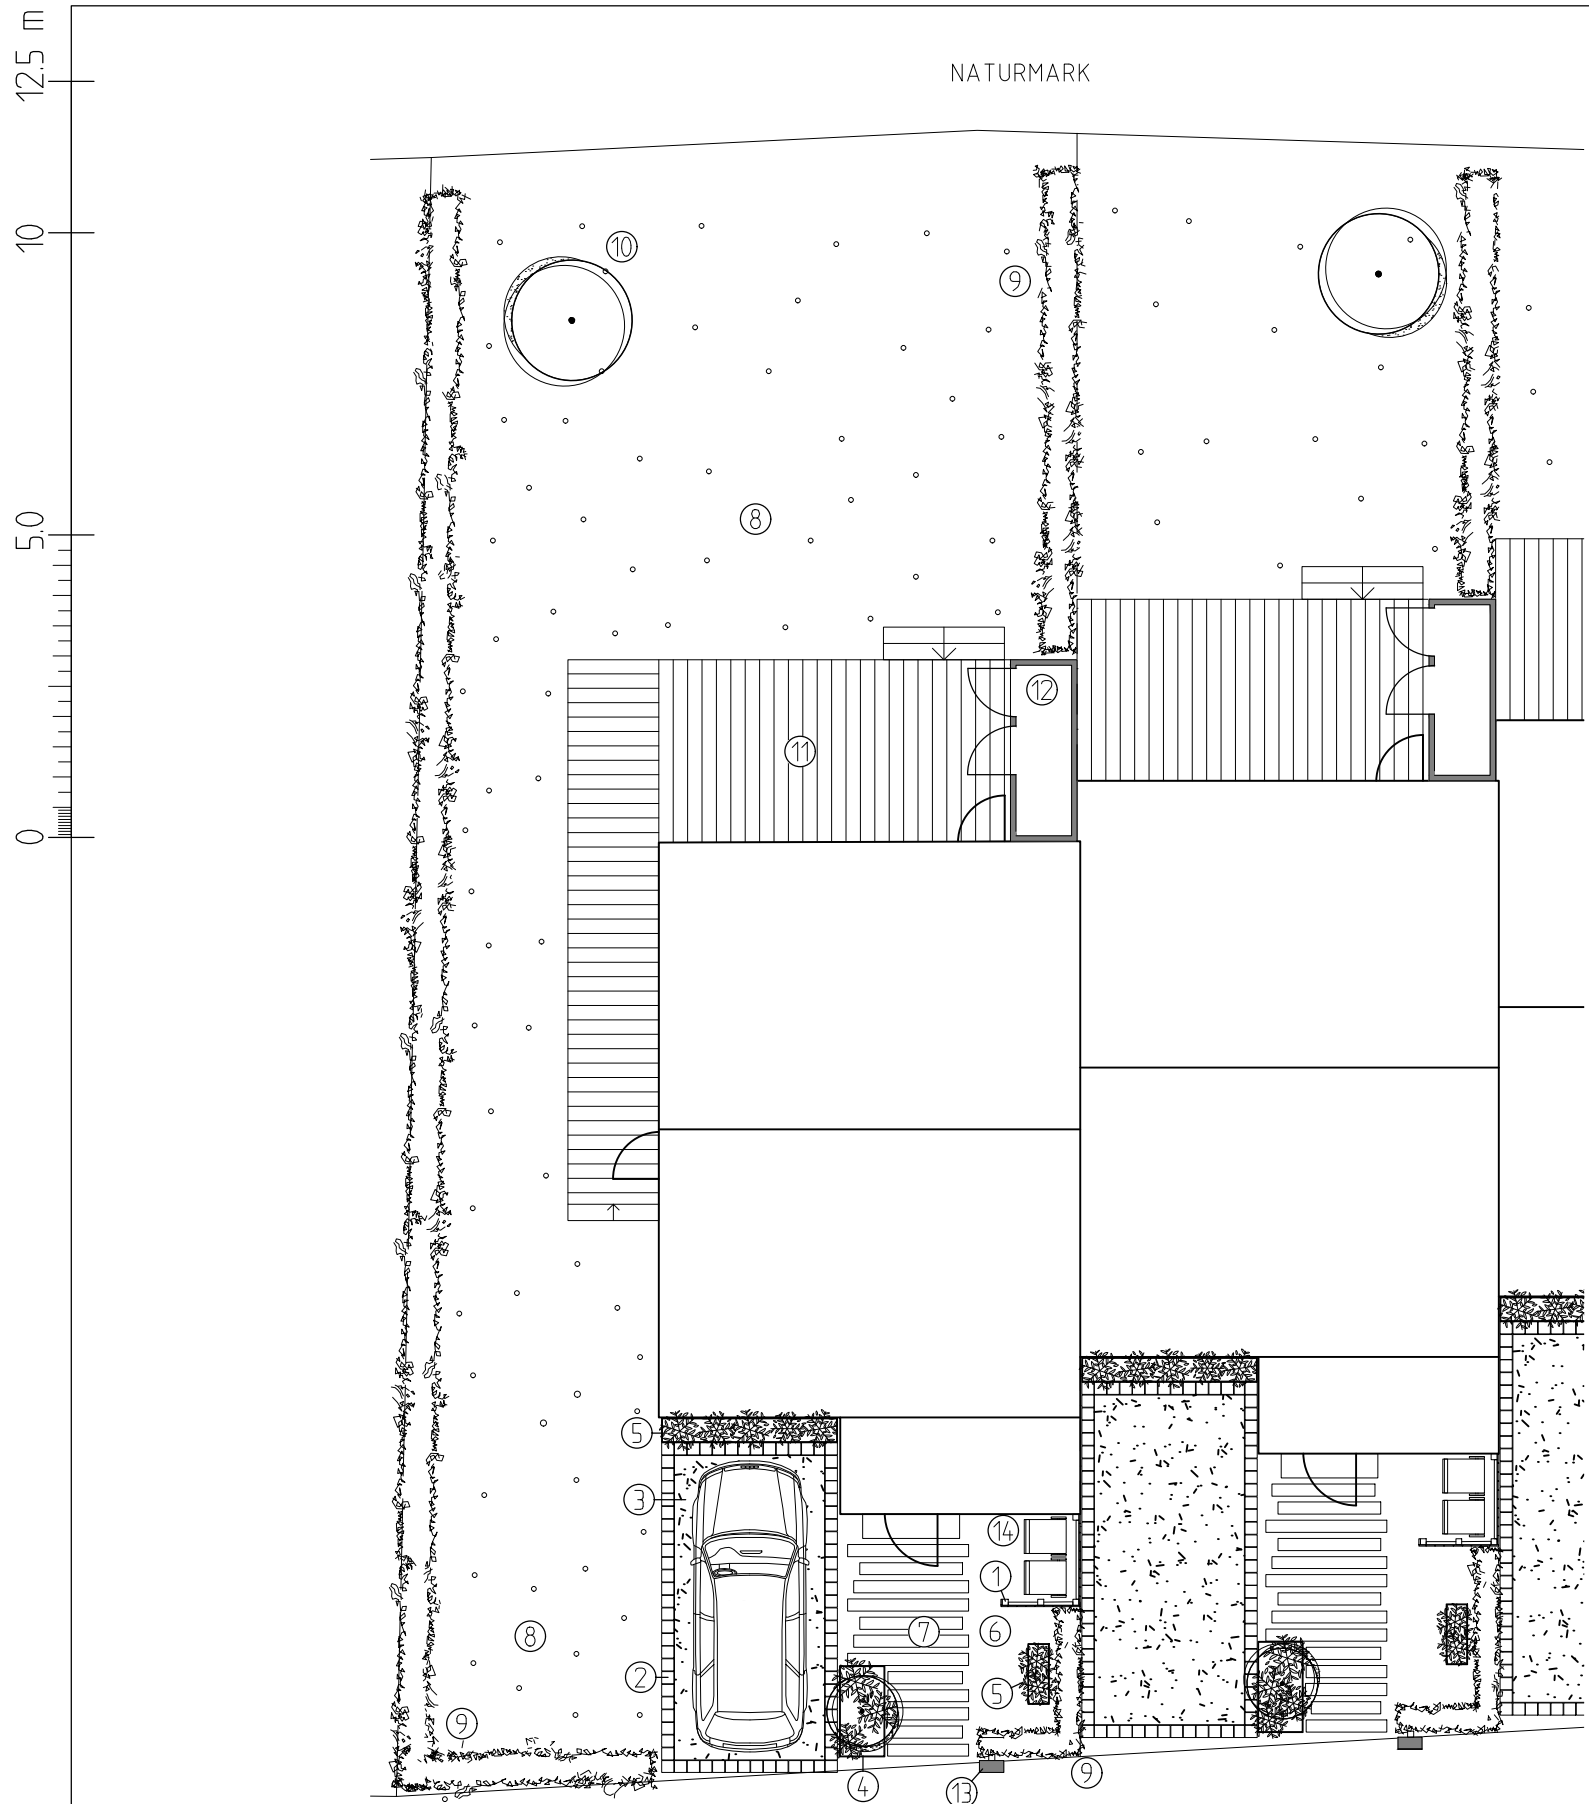


FINPLANERING
GAVEL OCH MITTENHUS

FÖRKLARINGAR

- ① SKÄRMVÄGG I TRÄ
- ② PLATTSÄTTNING, BETONGSTEN
- ③ STENMJÖL VID PARKERINGSPLATS
- ④ PLANTERINGSLÅDA I CORTENPLÅT, SILVERPÄRON OCH LAVENDEL
- ⑤ PLANTERINGSLÅDOR I CORTENPLÅT, LAVENDEL
- ⑥ GRUS
- ⑦ TRAMPSTEN I BETONG
- ⑧ GRÄS
- ⑨ HÄCK - AVENBOK
- ⑩ TRÄD
- ⑪ TRÄTRALL
- ⑫ FÖRRÅD
- ⑬ BREVLÅDA, MODELL BLOOC
- ⑭ PLATS FÖR SÖPKÄRLL

ORIENTERINGSFIGUR

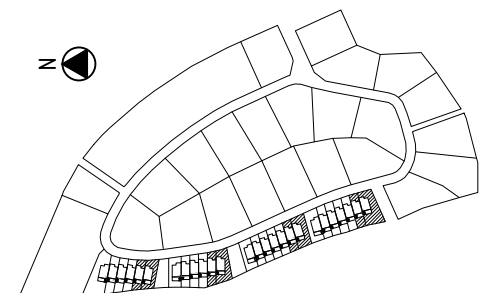

BET	ANT	ÄNDRINGEN AVSER	SIGN	DATUM
SÄLJHANDLING				
BLOOC				
A	Ritningen Arkitektbyrå			
K	BLOOC			
Uppdrag nr	Ritad av	Handläggare		
	H.Blixt	O.Andersson		
Datum	Ansvarig			
2016-11-17	O.Andersson			
PROJEKT - VÅRDSÄTRAVIK				
FINPLANERING				
HUS 1-2, 8-9, 15-16, 21-22, BLOOC HOUSE 110				
UPPSALA KOMMUN				
Skala	Nummer	Bet		
1:125 A3	5.1			