

Gräsmatta. Trall - tryckimpregnerat trä. Entrésteg & kantsten. Stenmjöl – ljus kulör. Träd – silverpärön.

Spaljé uteplats & sopspaljé – tryckimpregnerat trä. Brevlåda – Mefa Letter III, grå. Planteringsyta. Träd – äppelträd.





Hus 1-3 Finplanering

Blooc reserverar sig för tryckfel och eventuella ändringar.

0 5 10 15 20 m

**Förklaringar**

Mått i millimeter om ej annat anges.  
Plushöjder anges i meter enligt RH2000.

Angiven tomtyta är den totala arean för tomten **inklusive** bebyggelsen (bostadshus, trall och förråd).  
Avvikelse mot ritning kan uppstå vid slutligt utförande.

**Föreskrifter**

Denna ritning utgör endast underlag för fortsatt projektering (designhandling). Växtarter, material och slutligt utförande projekteras specifikt.

**Teckenförklaring**

1. Gräsmatta.
2. Trätrall tryckimpregnerat.
3. Träspaljé uteplats H:1800mm, stående ribbor, tryckimpregnerat, se hänvisningar för separat ritning.
4. Kantsten
5. Entréstege, utsida kantsten med fyllning i plattläggning.
- 6a. Plattläggning, kulör ljusgrå.
7. Häck.
8. Sopspaljé fyrfackskärl H: 1200 mm, se separat ritning.
9. Brevlåda MEFA Letter III Basalt Grey Semi Matt 7012M, monteras på sopspaljé alt. om fristående på tillhörande MEFA-ställning i samma kulör.
10. Träd, till exempel silverpärön eller likvärdigt.
11. Stenmjöl.
12. Planteringsyta.
14. Grus.
15. Plank mellan förgårdar, se separat ritning.
16. Träd, till exempel äppelträd eller likvärdigt.

Avgränsning mellan grus och planteringsytor utförs med enkel kantsten enl. behov.

Marklutning kan förekomma beroende på fortsatt projektering.

**Hänvisningar**

- |            |                                |
|------------|--------------------------------|
| A-01-0-001 | Situationsplan översikt        |
| A-18-4-007 | Träspaljé sopkärl fyrfackskärl |
| A-18-4-010 | Plank, förgårdsmark            |
| A-45-4-004 | E9 Förråd dubbel dikt an fasad |

A	JUSTERING PARKERING/FINPLANERING	JB	2023-08-31
BET	ÄNDRINGEN AVSER	SIGN	DATUM

**Försäljningshandling**

**BLOOC**

Lindbacken 8 – Uppsala  
Vaksala-Lunda 43:1 m.fl. Uppsala kommun

A	Blooc

UPPDRAG NR	RITAD/KONSTR. AV	HANDLÄGGARE
	JB	JB
DATUM	ANSVARIG	
2023-06-16		

Finplanering hus 1-3

SKALA (A3)	NUMMER	BET
1:200	A-18-1-001	A



Hus 4-6 Finplanering

Blooc reserverar sig för tryckfel och eventuella ändringar.

0 5 10 15 20 m

**Förklaringar**

Mått i millimeter om ej annat anges.  
Plushöjder anges i meter enligt RH2000.

Angiven tomtyta är den totala arean för tomten **inklusive** bebyggelsen (bostadshus, trall och förråd).  
Avvikelse mot ritning kan uppstå vid slutligt utförande.

**Föreskrifter**

Denna ritning utgör endast underlag för fortsatt projektering (designhandling). Växtarter, material och slutligt utförande projekteras specifikt.

**Teckenförklaring**

1. Gräsmatta.
2. Trätroll tryckimpregnerat.
3. Träspaljé uteplats H:1800mm, stående ribbor, tryckimpregnerat, se hänvisningar för separat ritning.
4. Kantsten
5. Entréstege, utsida kantsten med fyllning i plattläggning.
- 6a. Plattläggning, kulör ljusgrå.
7. Häck.
8. Sopspaljé fyrfackskärl H: 1200 mm, se separat ritning.
9. Brevlåda MEFA Letter III Basalt Grey Semi Matt 7012M, monteras på sopspaljé alt. om fristående på tillhörande MEFA-ställning i samma kulör.
10. Träd, till exempel silverpären eller likvärdigt.
11. Stenmjöl.
12. Planteringsyta.
14. Grus.
15. Plank mellan förgårdar, se separat ritning.
16. Träd, till exempel äppelträd eller likvärdigt.

Avgränsning mellan grus och planteringsytor utförs med enkel kantsten enl. behov.

Marklutning kan förekomma beroende på fortsatt projektering.

**Hänvisningar**

- |            |                                |
|------------|--------------------------------|
| A-01-0-001 | Situationsplan översikt        |
| A-18-4-007 | Träspaljé sopkärl fyrfackskärl |
| A-18-4-010 | Plank, förgårdsmark            |
| A-45-4-004 | E9 Förråd dubbel dikt an fasad |

A	JUSTERING PARKERING/FINPLANERING	JB	2023-08-31
BET	ÄNDRINGEN AVSER	SIGN	DATUM

**Försäljningshandling**

**BLOOC**

Lindbacken 8 – Uppsala  
Vaksala-Lunda 43:1 m.fl. Uppsala kommun

A	Blooc


UPPDRAG NR	RITAD/KONSTR. AV	HANDLÄGGARE
	JB	JB

DATUM	ANSVARIG
2023-06-16	

Finplanering hus 4-6

SKALA (A3)	NUMMER	BET
1:200	A-18-1-002	A



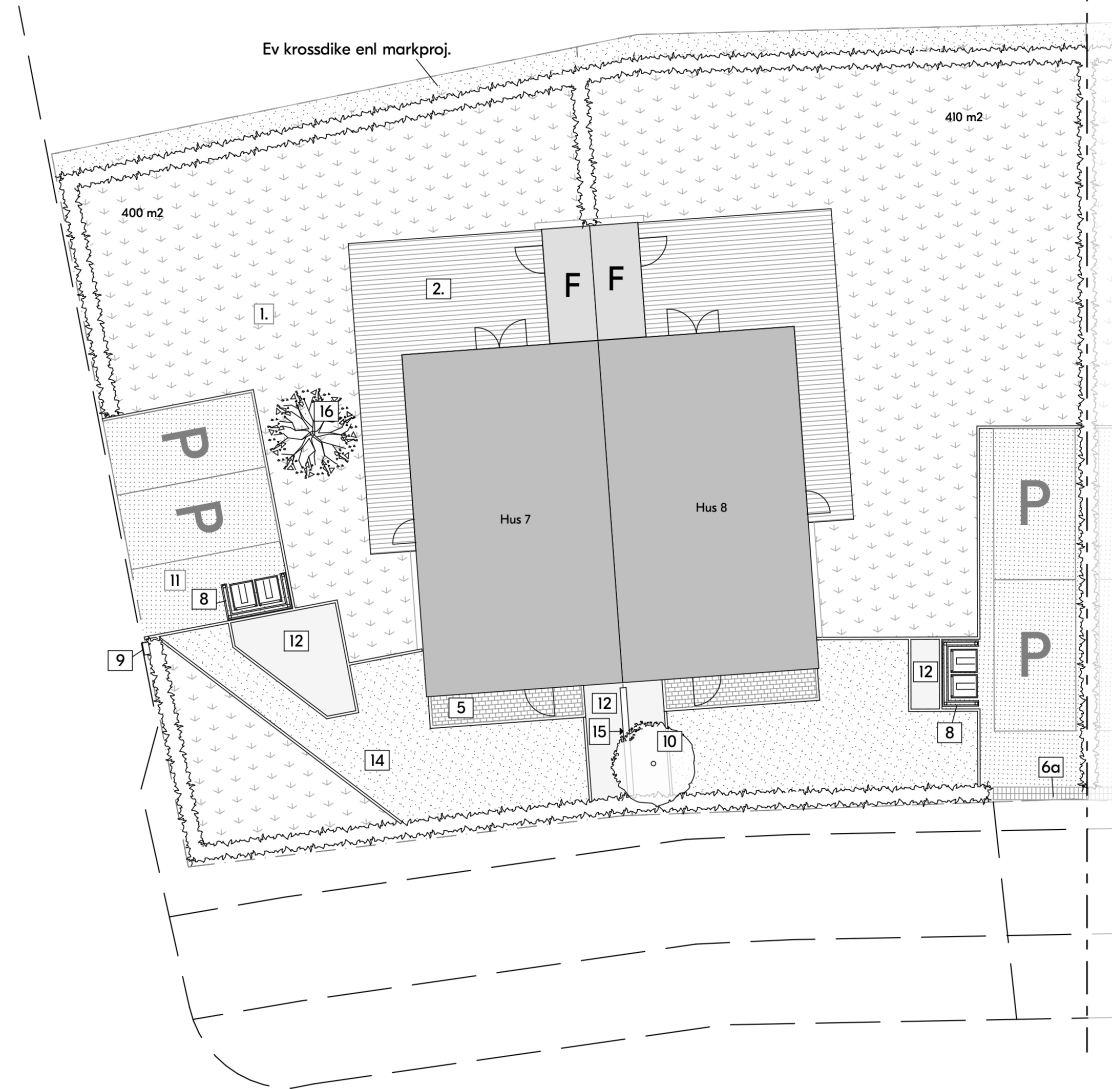

Hus 7-8 Finplanering

Blooc reserverar sig för tryckfel och eventuella ändringar.

**Förklaringar**

Mått i millimeter om ej annat anges.  
Plushöjder anges i meter enligt RH2000.

Angiven tomtyta är den totala arean för tomten **inklusive** bebyggelsen (bostadshus, trall och förråd).  
Avvikelse mot ritning kan uppstå vid slutligt utförande.

**Föreskrifter**

Denna ritning utgör endast underlag för fortsatt projektering (designhandling). Växtarter, material och slutligt utförande projekteras specifikt.

**Teckenförklaring**

1. Gräsmatta.
2. Trärall tryckimpregnerat.
3. Träspalj uteplats H:1800mm, stående ribbor, tryckimpregnerat, se hänvisningar för separat ritning.
4. Kantsten
5. Entréstege, utsida kantsten med fyllning i plattläggning.
- 6a. Plattläggning, kulör ljusgrå.
7. Häck.
8. Sopspalj fyrfackskäril H: 1200 mm, se separat ritning.
9. Brevlåda MEFA Letter III Basalt Grey Semi Matt 7012M, monteras på sopspalj alt. om fristående på tillhörande MEFA-ställning i samma kulör.
10. Träd, till exempel silverpären eller likvärdigt.
11. Stenmjöl.
12. Planteringsyta.
14. Grus.
15. Plank mellan förgårdar, se separat ritning.
16. Träd, till exempel äppelträd eller likvärdigt.

Avgränsning mellan grus och planteringsytor utförs med enkel kantsten enl. behov.

Marklutning kan förekomma beroende på fortsatt projektering.

**Hänvisningar**

- A-01-0-001 Situationsplan översikt
- A-18-4-007 Träspalj sopkäril fyrfackskäril
- A-18-4-010 Plank, förgårdsmark
- A-45-4-004 E9 Förråd dubbel dikt an fasad

A	JUSTERING PARKERING/FINPLANERING	JB	2023-08-31
BET	ÄNDRINGEN AVSER	SIGN	DATUM

**Försäljningshandling**

**BLOOC**

Lindbacken 8 – Uppsala  
Vaksala-Lunda 43:1 m.fl. Uppsala kommun


A	Blooc

UPPDRAG NR	RITAD/KONSTR. AV	HANDLÄGGARE
	JB	JB

DATUM	ANSVARIG
2023-06-16	

Finplanering hus 7-8

SKALA (A3)	NUMMER	BET
1:200	A-18-1-003	A

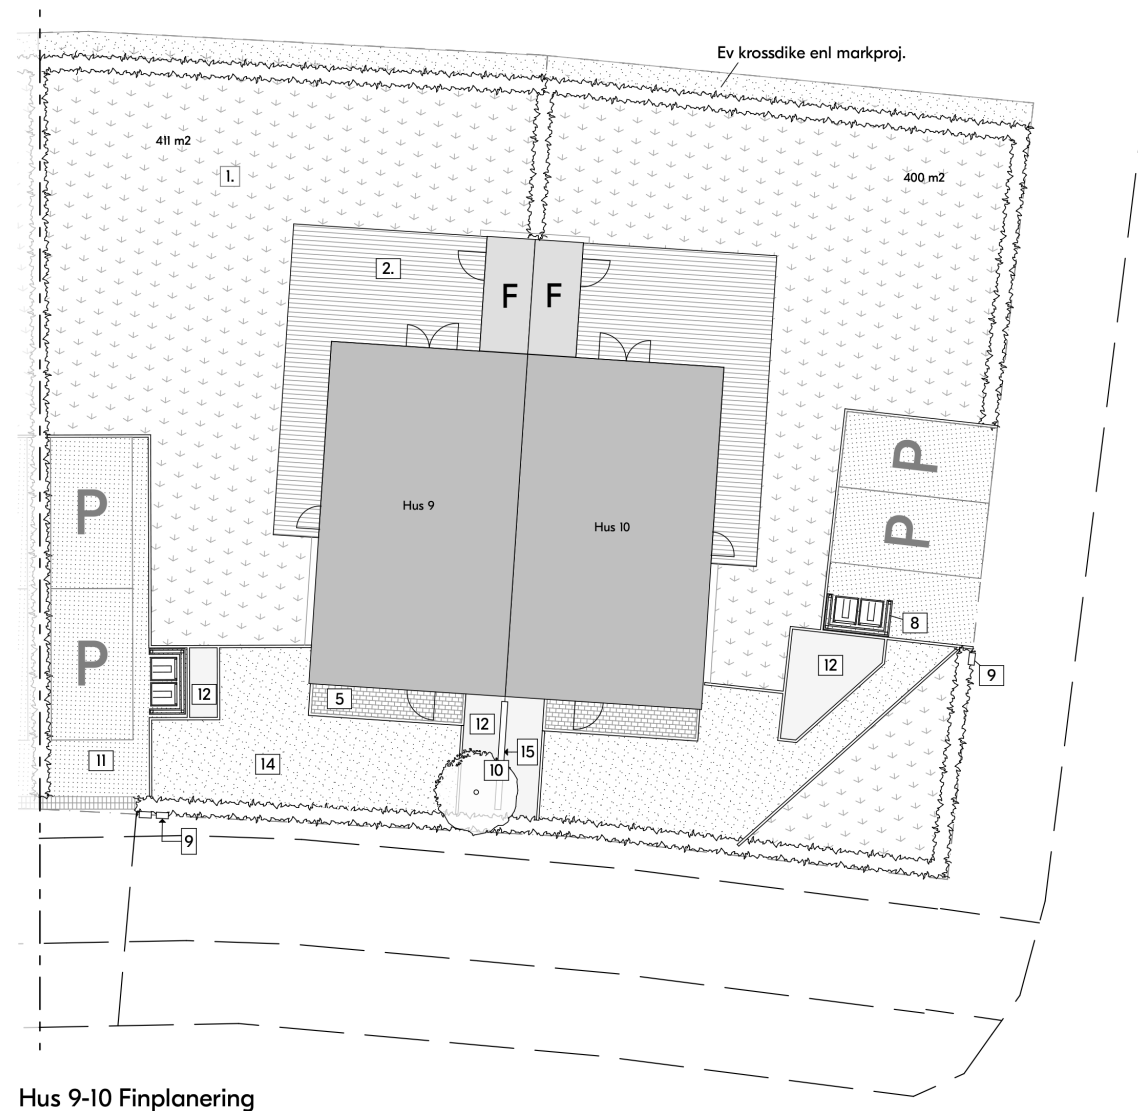

Hus 9-10 Finplanering

Blooc reserverar sig för tryckfel och eventuella ändringar.

**Förklaringar**

Mått i millimeter om ej annat anges.  
Plushöjder anges i meter enligt RH2000.

Angiven tomtyta är den totala arean för tomten **inklusive** bebyggelsen (bostadshus, trall och förråd).  
Avvikelse mot ritning kan uppstå vid slutligt utförande.

**Föreskrifter**

Denna ritning utgör endast underlag för fortsatt projektering (designhandling). Växtarter, material och slutligt utförande projekteras specifikt.

**Teckenförklaring**

1. Gräsmatta.
2. Trärall tryckimpregnerat.
3. Träspaljé uteplats H:1800mm, stående ribbor, tryckimpregnerat, se hänvisningar för separat ritning.
4. Kantsten
5. Entréstege, utsida kantsten med fyllning i plattläggning.
- 6a. Plattläggning, kulör ljusgrå.
7. Häck.
8. Sopspaljé fyrfackskärl H: 1200 mm, se separat ritning.
9. Brevlåda MEFA Letter 111 Basalt Grey Semi Matt 7012M, monteras på sopspaljé alt. om fristående på tillhörande MEFA-ställning i samma kulör.
10. Träd, till exempel silverpären eller likvärdigt.
11. Stenmjöl.
12. Planteringsyta.
14. Grus.
15. Plank mellan förgårdar, se separat ritning.
16. Träd, till exempel äppelträd eller likvärdigt.

Avgränsning mellan grus och planteringsytor utförs med enkel kantsten enl. behov.

Marklutning kan förekomma beroende på fortsatt projektering.

**Hänvisningar**

- |            |                                |
|------------|--------------------------------|
| A-01-0-001 | Situationsplan översikt        |
| A-18-4-007 | Träspaljé sopkärl fyrfackskärl |
| A-18-4-010 | Plank, förgårdsmark            |
| A-45-4-004 | E9 Förråd dubbel dikt an fasad |

A	JUSTERING PARKERING/FINPLANERING	JB	2023-08-31
BET	ÄNDRINGEN AVSER	SIGN	DATUM

**Försäljningshandling**

**BLOOC**

Lindbacken 8 – Uppsala  
Vaksala-Lunda 43:1 m.fl. Uppsala kommun

A	Blooc


UPPDRAG NR	RITAD/KONSTR. AV	HANDLÄGGARE
	JB	JB

DATUM	ANSVARIG
2023-06-16	

Finplanering hus 9-10

SKALA (A3)	NUMMER	BET
1:200	A-18-1-004	A



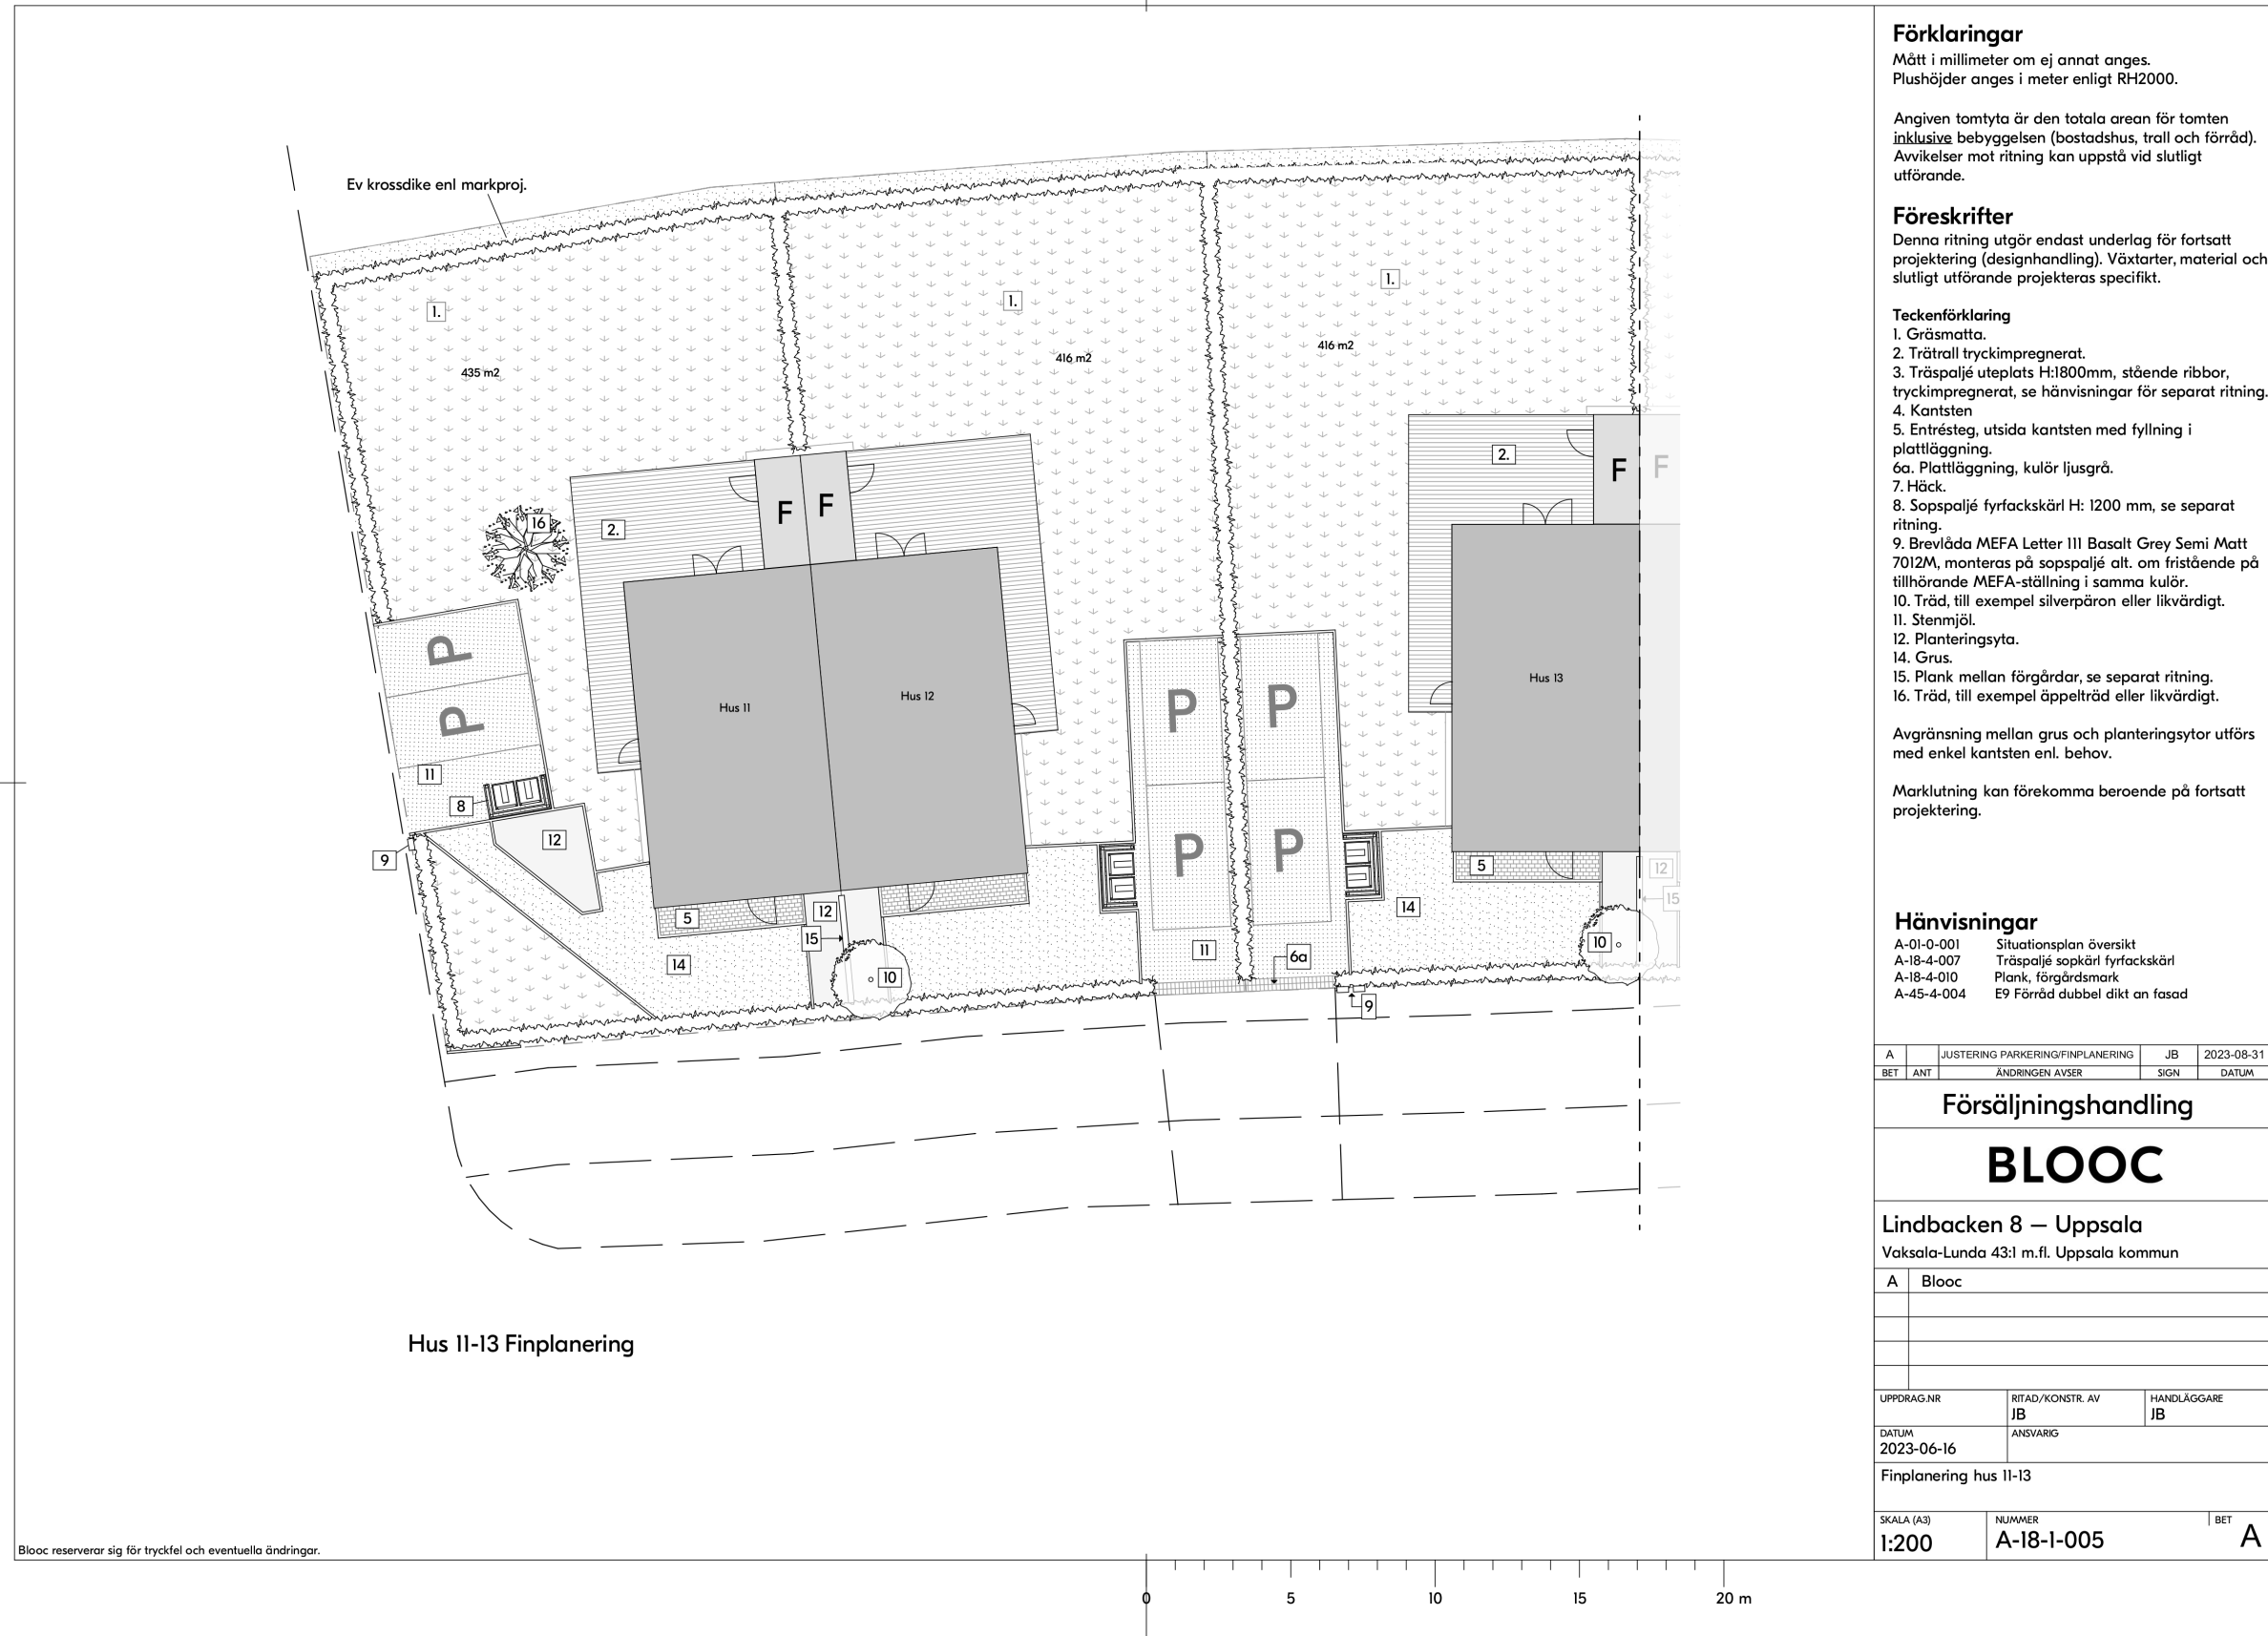

Hus 11-13 Finplanering

Blooc reserverar sig för tryckfel och eventuella ändringar.

**Förklaringar**

Mått i millimeter om ej annat anges.  
Plushöjder anges i meter enligt RH2000.

Angiven tomtyta är den totala arean för tomten **inklusive** bebyggelsen (bostadshus, trall och förråd).  
Avvikelse mot ritning kan uppstå vid slutligt utförande.

**Föreskrifter**

Denna ritning utgör endast underlag för fortsatt projektering (designhandling). Växtarter, material och slutligt utförande projekteras specifikt.

**Teckenförklaring**

1. Gräsmatta.
2. Trärall tryckimpregnerat.
3. Träspaljé uteplats H:1800mm, stående ribbor, tryckimpregnerat, se hänvisningar för separat ritning.
4. Kantsten
5. Entréstege, utsida kantsten med fyllning i plattläggning.
- 6a. Plattläggning, kulör ljusgrå.
7. Häck.
8. Sopspaljé fyrfackskärl H: 1200 mm, se separat ritning.
9. Brevlåda MEFA Letter III Basalt Grey Semi Matt 7012M, monteras på sopspaljé alt. om fristående på tillhörande MEFA-ställning i samma kulör.
10. Träd, till exempel silverpären eller likvärdigt.
11. Stenmjöl.
12. Planteringsyta.
14. Grus.
15. Plank mellan förgårdar, se separat ritning.
16. Träd, till exempel äppelträd eller likvärdigt.

Avgränsning mellan grus och planteringsytor utförs med enkel kantsten enl. behov.

Marklutning kan förekomma beroende på fortsatt projektering.

**Hänvisningar**

- |            |                                |
|------------|--------------------------------|
| A-01-0-001 | Situationsplan översikt        |
| A-18-4-007 | Träspaljé sopkärl fyrfackskärl |
| A-18-4-010 | Plank, förgårdsmark            |
| A-45-4-004 | E9 Förråd dubbel dikt an fasad |

A	JUSTERING PARKERING/FINPLANERING	JB	2023-08-31
BET	ÄNDRINGEN AVSER	SIGN	DATUM

**Försäljningshandling**

**BLOOC**

Lindbacken 8 – Uppsala  
Vaksala-Lunda 43:1 m.fl. Uppsala kommun

A	Blooc

UPPDRAG.NR	RITAD/KONSTR. AV	HANDLÄGGARE
	JB	JB

DATUM	ANSVARIG
2023-06-16	

Finplanering hus 11-13

SKALA (A3)	NUMMER	BET
1:200	A-18-1-005	A



**Förklaringar**

Mått i millimeter om ej annat anges.  
Plushöjder anges i meter enligt RH2000.

Angiven tomtyta är den totala arean för tomten **inklusive** bebyggelsen (bostadshus, trall och förråd).  
Avvikelse mot ritning kan uppstå vid slutligt utförande.

**Föreskrifter**

Denna ritning utgör endast underlag för fortsatt projektering (designhandling). Växtarter, material och slutligt utförande projekteras specifikt.

**Teckenförklaring**

1. Gräsmatta.
2. Trärall tryckimpregnerat.
3. Träspaljé uteplats H:1800mm, stående ribbor, tryckimpregnerat, se hänvisningar för separat ritning.
4. Kantsten
5. Entréstege, utsida kantsten med fyllning i plattläggning.
- 6a. Plattläggning, kulör ljusgrå.
7. Häck.
8. Sopspaljé fyrfackskärl H: 1200 mm, se separat ritning.
9. Brevlåda MEFA Letter 111 Basalt Grey Semi Matt 7012M, monteras på sopspaljé alt. om fristående på tillhörande MEFA-ställning i samma kulör.
10. Träd, till exempel silverpärön eller likvärdigt.
11. Stenmjöl.
12. Planteringsyta.
14. Grus.
15. Plank mellan förgårdar, se separat ritning.
16. Träd, till exempel äppelträd eller likvärdigt.

Avgränsning mellan grus och planteringsytor utförs med enkel kantsten enl. behov.

Marklutning kan förekomma beroende på fortsatt projektering.

**Hänvisningar**

- |            |                                |
|------------|--------------------------------|
| A-01-0-001 | Situationsplan översikt        |
| A-18-4-007 | Träspaljé sopkärl fyrfackskärl |
| A-18-4-010 | Plank, förgårdsmark            |
| A-45-4-004 | E9 Förråd dubbel dikt an fasad |

A	JUSTERING PARKERING/FINPLANERING	JB	2023-08-31
BET	ÄNDRINGEN AVSER	SIGN	DATUM

**Försäljningshandling**

**BLOOC**

Lindbacken 8 – Uppsala  
Vaksala-Lunda 43:1 m.fl. Uppsala kommun

A	Blooc

UPPDRAG.NR	RITAD/KONSTR. AV	HANDLÄGGARE
	JB	JB

DATUM	ANSVARIG
2023-06-16	

Finplanering hus 14-16

SKALA (A3)	NUMMER	BET
1:200	A-18-1-006	A







